



CORTE
E.S.C. 1:50

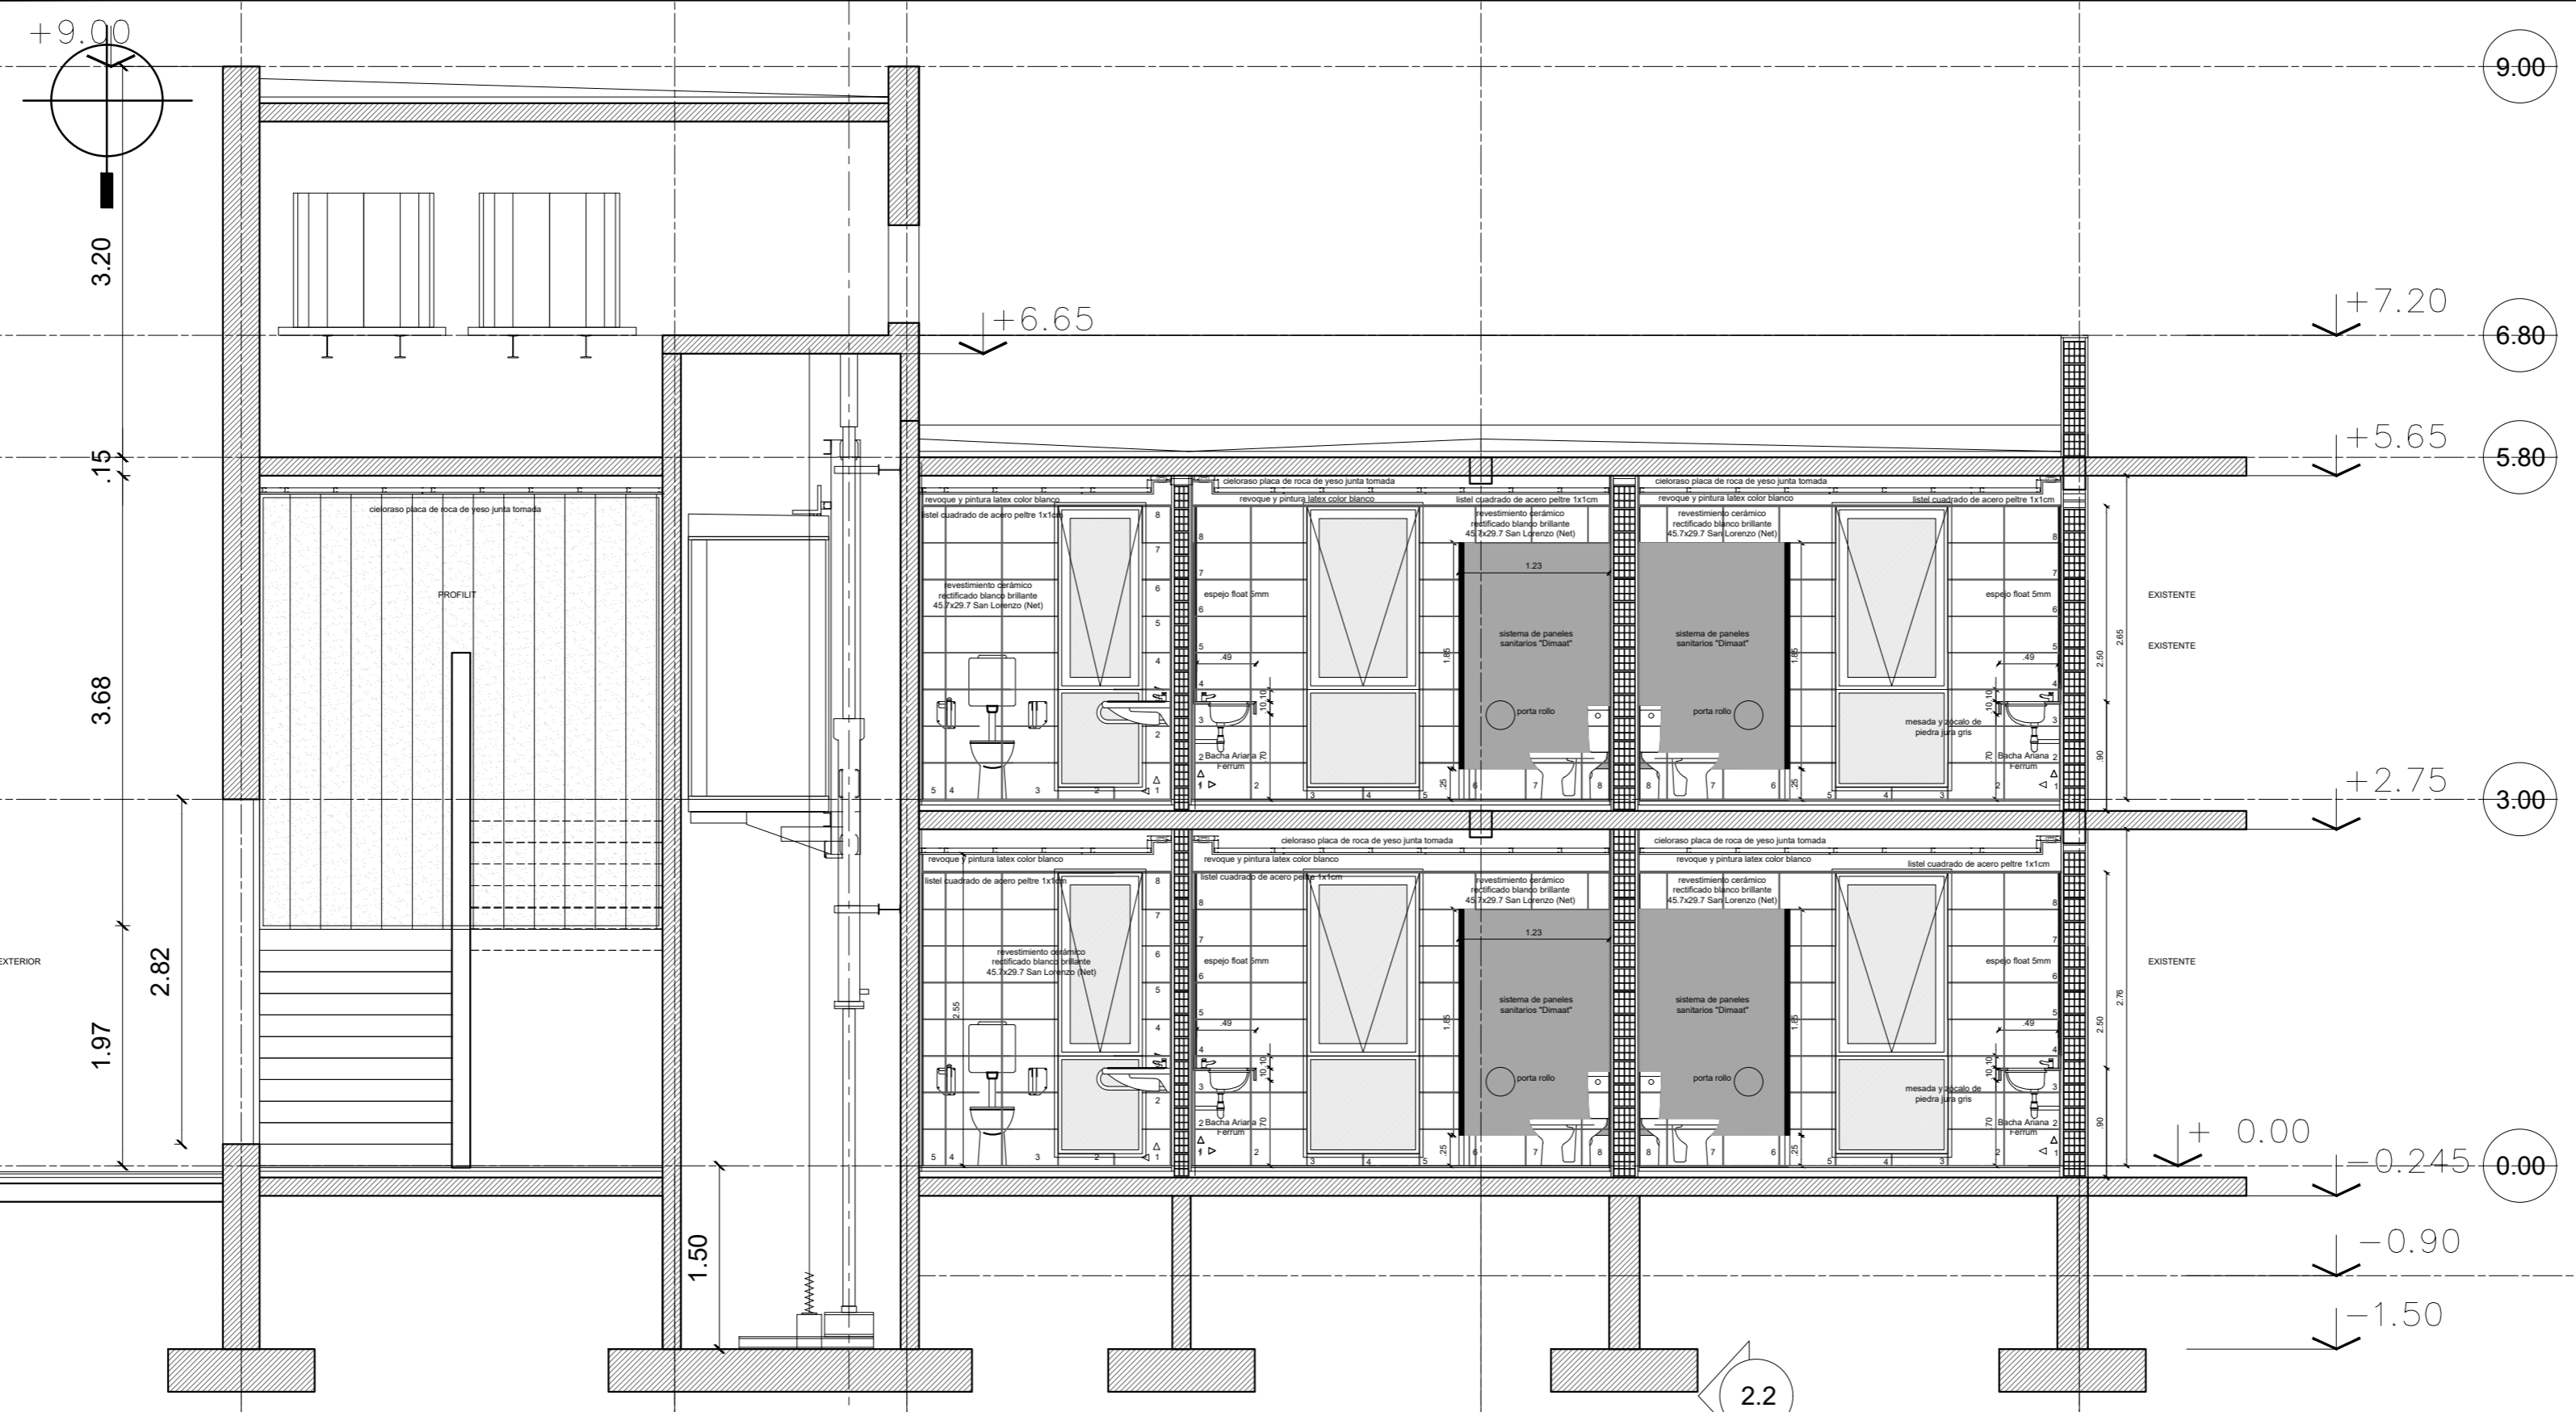

PLANTA
E.S.C. 1:50

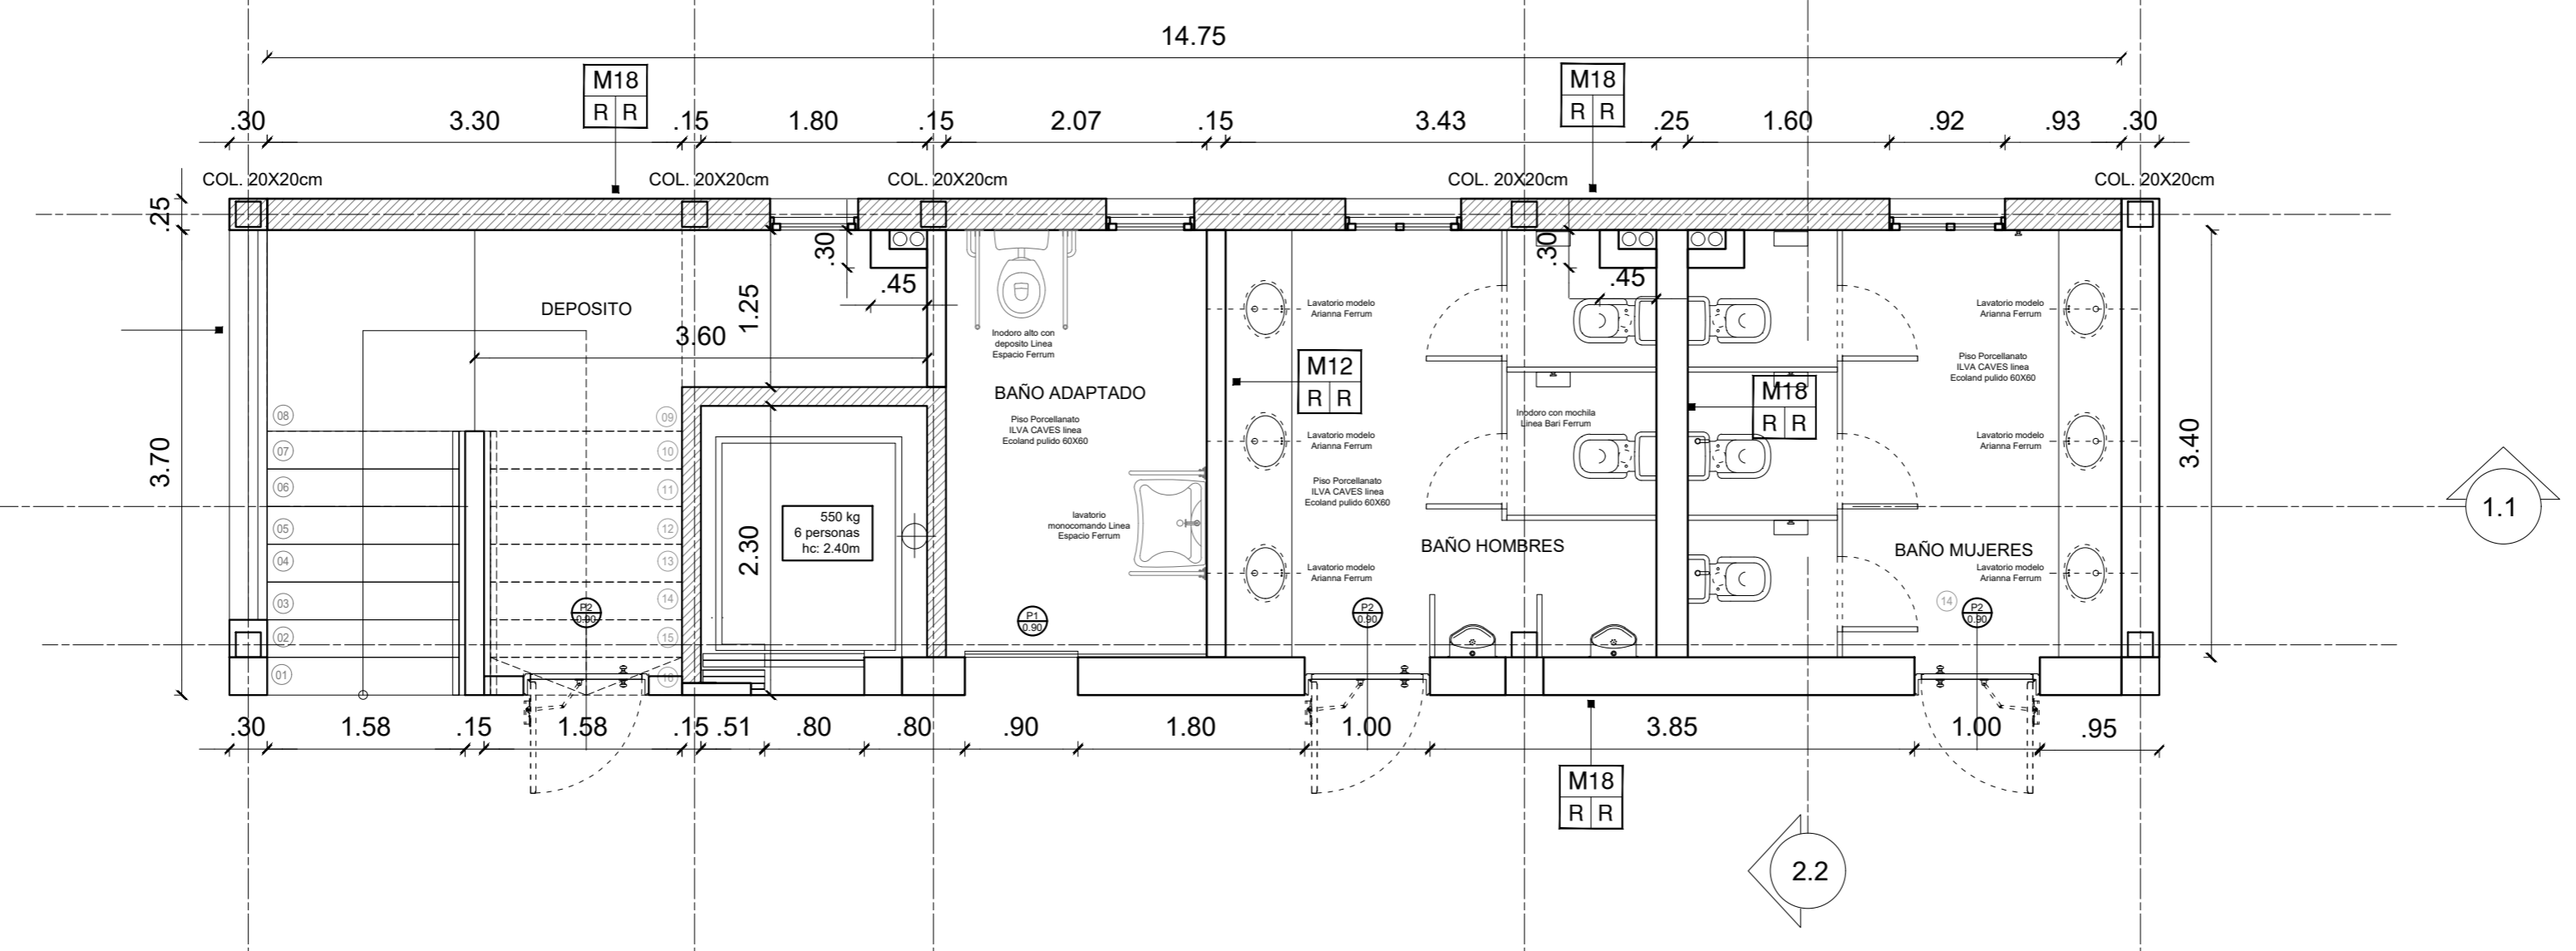

DEFINICIONES:

- S01 SOLADO CERAMICO 45cmx45cm
- S02 HORMIGON PEINADO
- S03 PAV. PREMOLDEADO H6

- T7 V7 BLINDEX 10mm.
Vidrio templado 10mm
- T10 E10 TABIQUE SIMPLE ESPESOR 10cm -
PLACA DE YESO DOBLE -
TERMINACION EXTERIOR E INTERIOR
ENDUIDO PINTURA.
- M12 R12 MURO ESPESOR 15cm - LADRILLO
CERAMICO HUECO 12cm -
INTERIOR Y EXT. GRUESO Y
MONOCAPA.
- M18 H18 MURO ESPESOR 15cm - LADRILLO
CERAMICO HUECO 12cm -
INTERIOR Y EXT. GRUESO Y
MONOCAPA.
- M21 H21 MURO ESPESOR 21cm - TABIQUE DE
H'A* TERMINACION VISTA
- RAC AA REVESTIMIENTO ACERON CORTEN O
SIMILAR

- P00 0.00 Puerta
- V00 0.00 Ventana
- PF00 0.00 Paño Fijo
- R00 0.00 Reja
- GC 0.00
- RC00 0.00 Porton Reja
Corrediza

00	EMITIDO	25/07/2016
REVISION	REFERENCIA	FECHA

OBRA:
CENTRO-CIVICO-SUNCHALES

PLANO:
NUCLEO DURO
DETALLE BAÑOS

PLANO N°
DET.01

FECHA
ESCALA S/E

DIBUJO

REVISO

APROBO



MUNICIPALIDAD DE SUNCHALES
PROVINCIA DE BUENOS AIRES

Secretaría de Obras - Servicios
y Medio Ambiente