




CORTE
E S C . 1 : 5 0

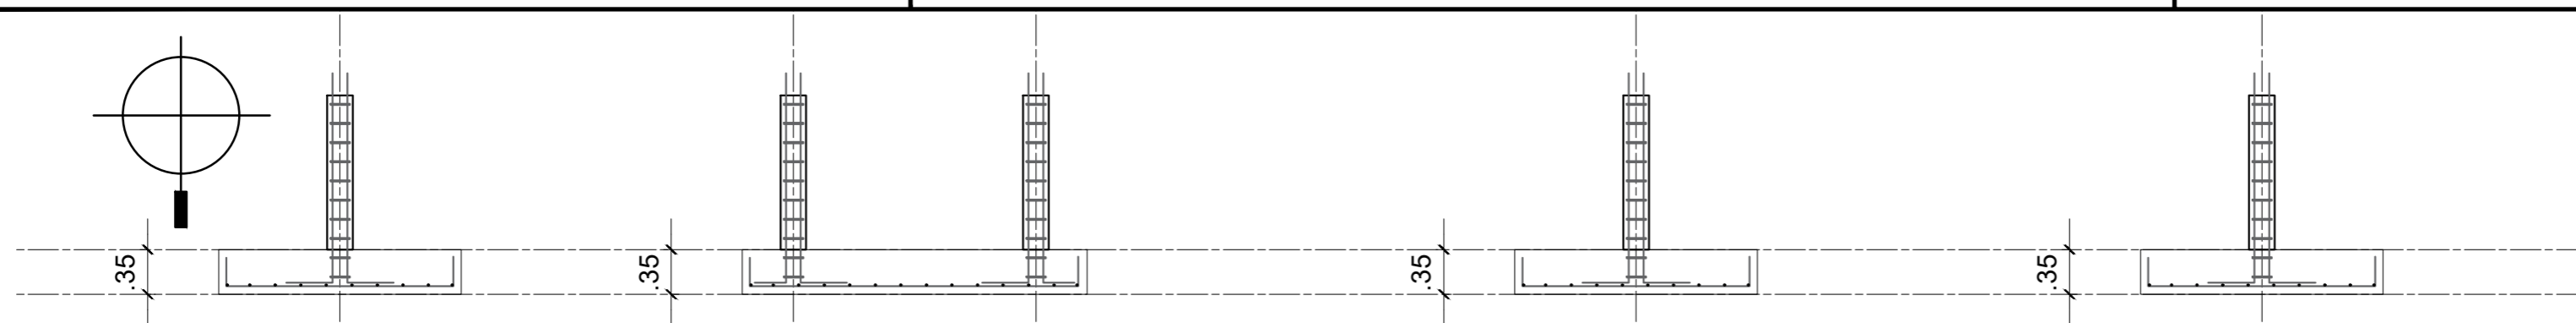


PLANTA
E S C . 1 : 5 0

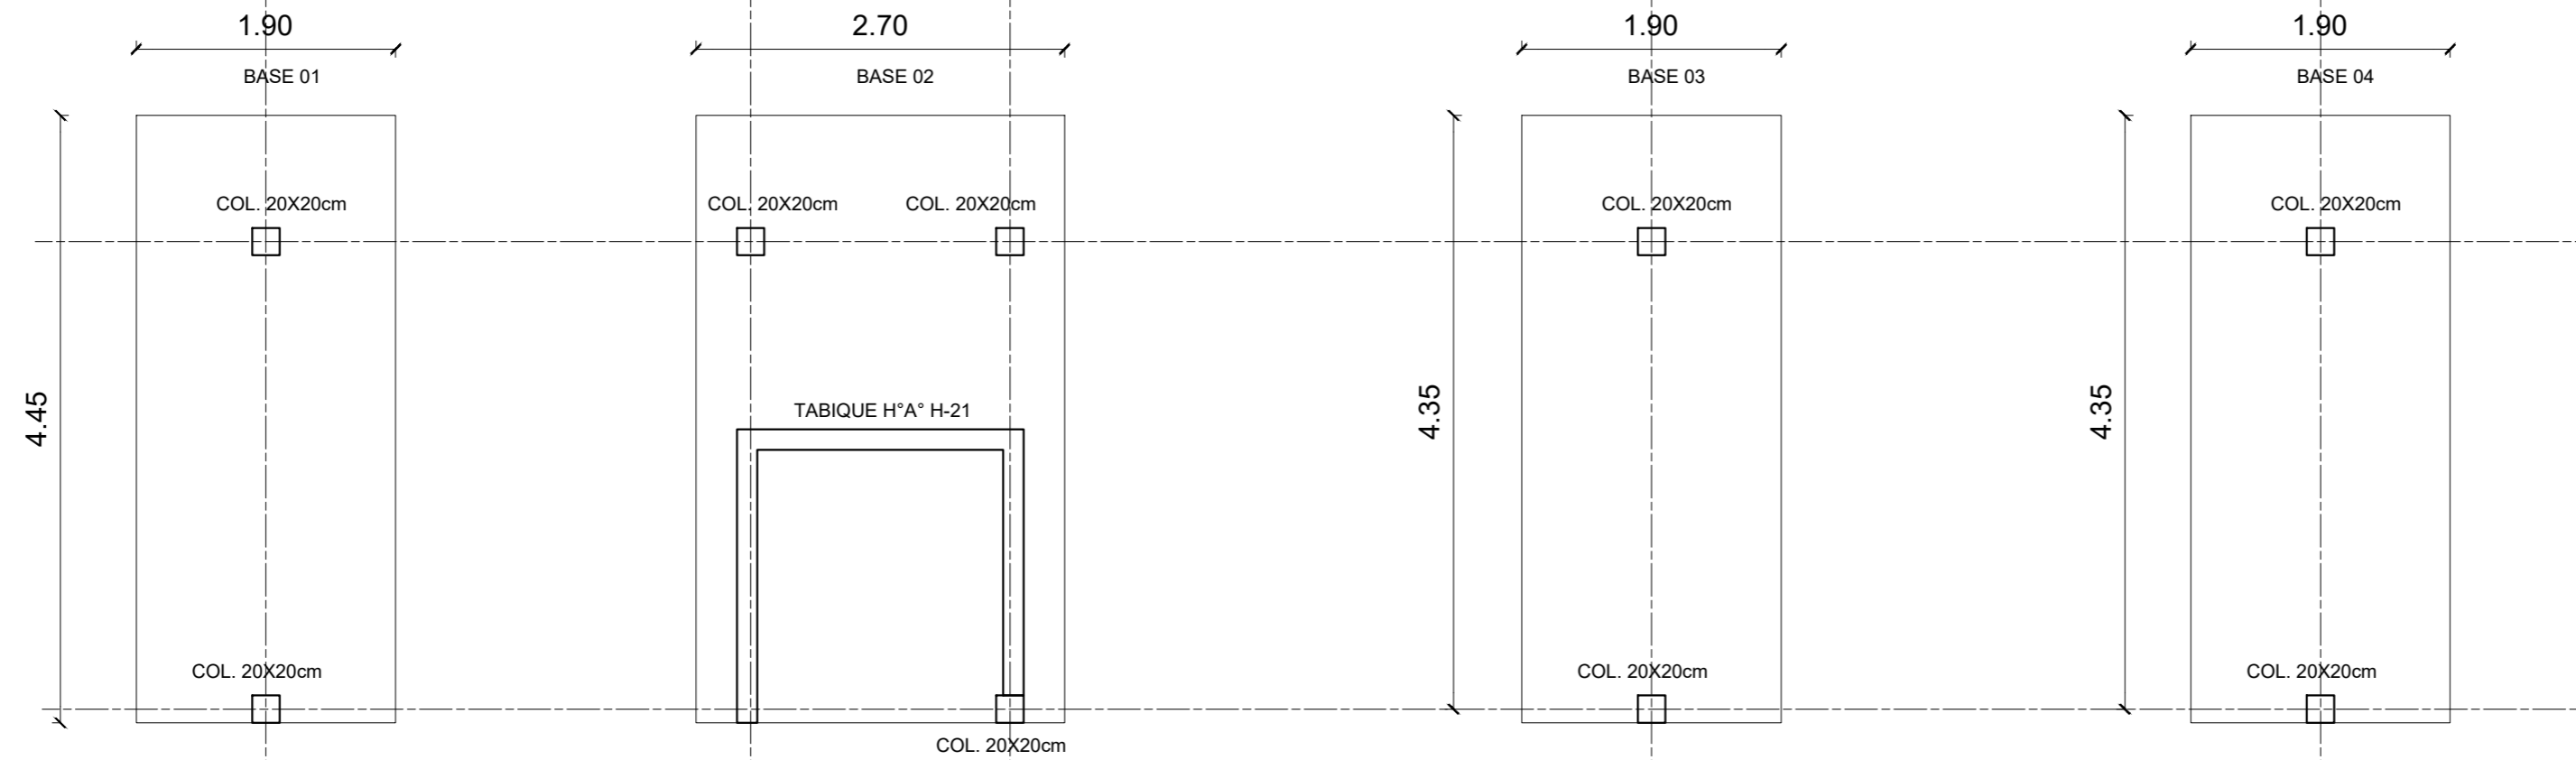

PLANTA 1°PISO
E S C . 1 : 5 0

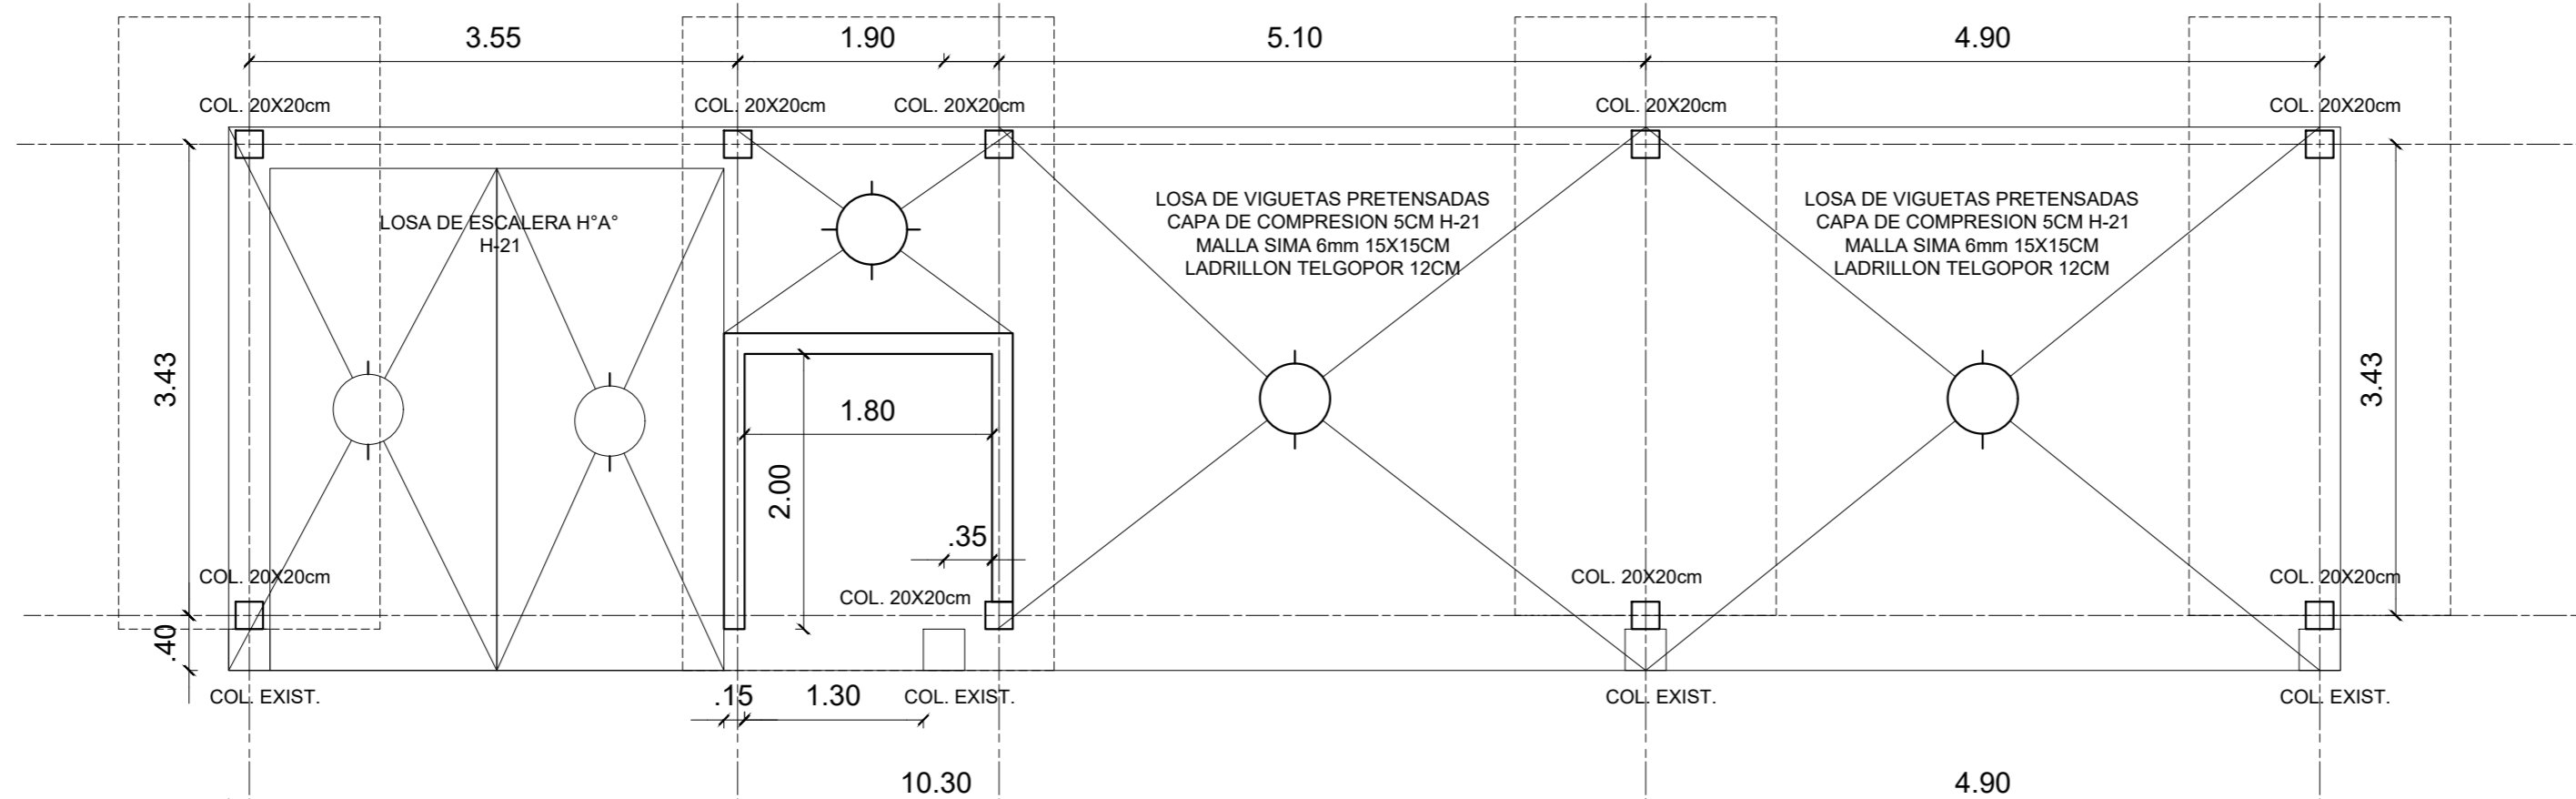

PLANTA TECHOS
E S C . 1 : 5 0

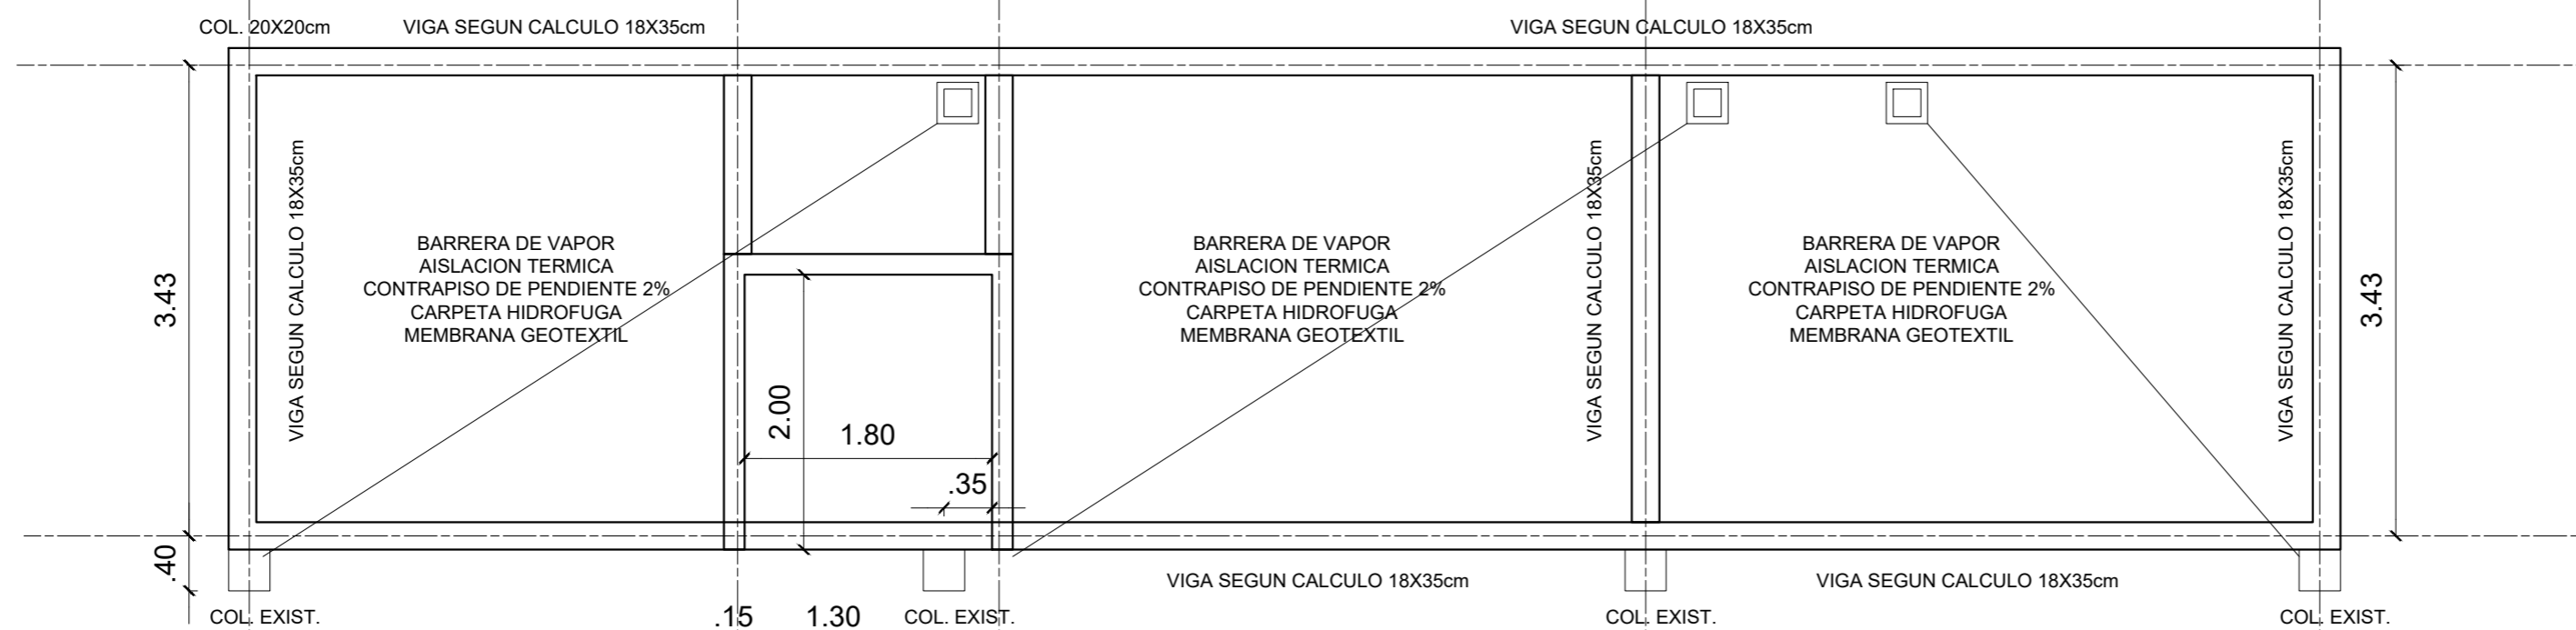

DEFINICIONES:

NOTA:

La empresa deberá presentar proyecto ejecutivo, cálculos, etc. previos a su ejecución. Debera ser aprobado por la D.O.

	Puerta		Ventana
	Paño Fijo		Reja
	Porton Reja Corrediza		

00	EMITIDO	25/07/2016
REVISION	REFERENCIA	FECHA

OBRA:
CENTRO-CIVICO-SUNCHALES

PLANO:
NUCLEO DURO
DETALLE BAÑOS

PLANO N°
ESTRUC.01

FECHA
ESCALA S/E

DIBUJO
REVISO

APROBO



Secretaría de Obras - Servicios
y Medio Ambiente