
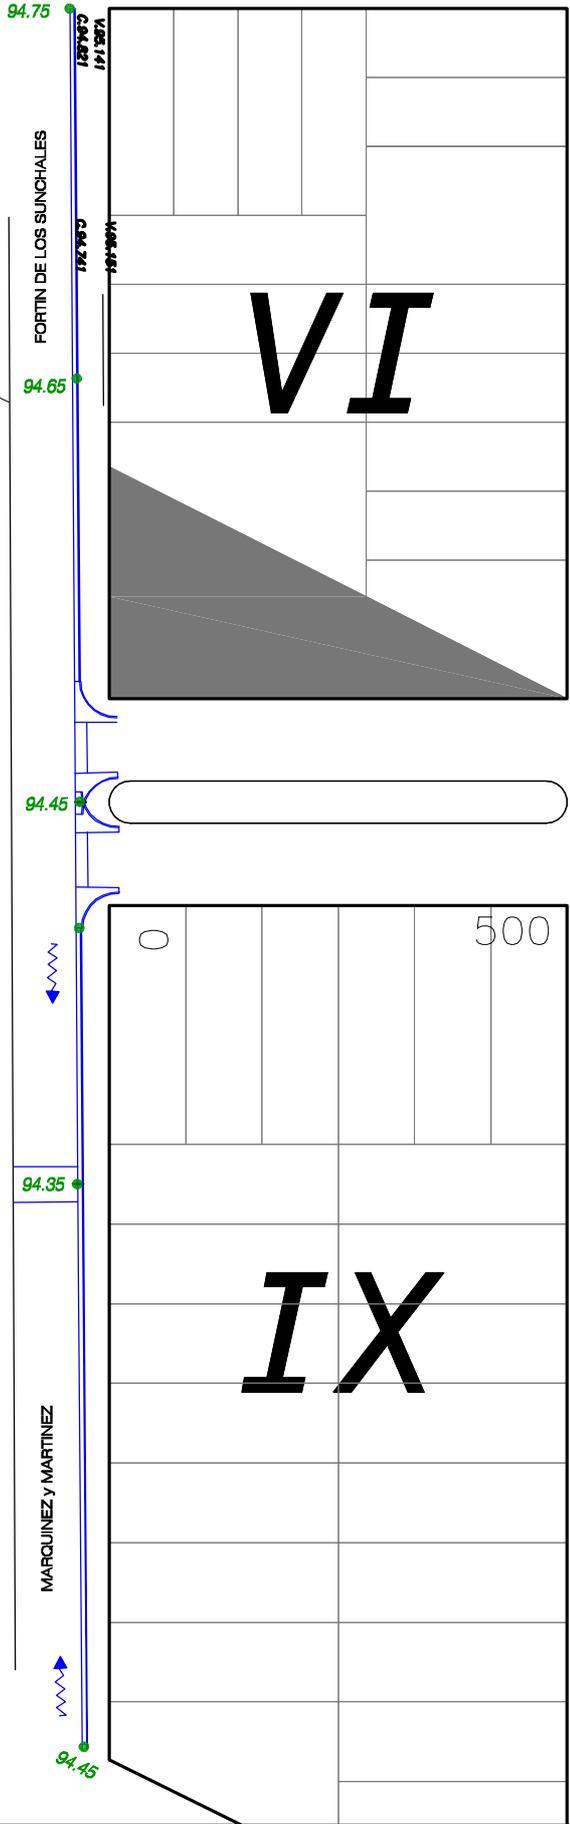
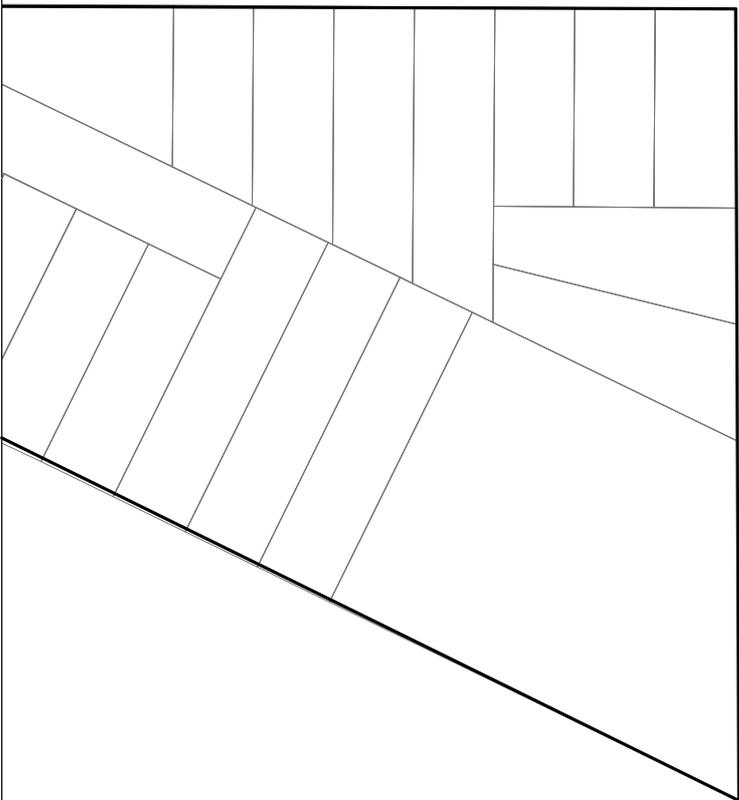


CASA DEL ABUELO
OTOÑO FELIZ

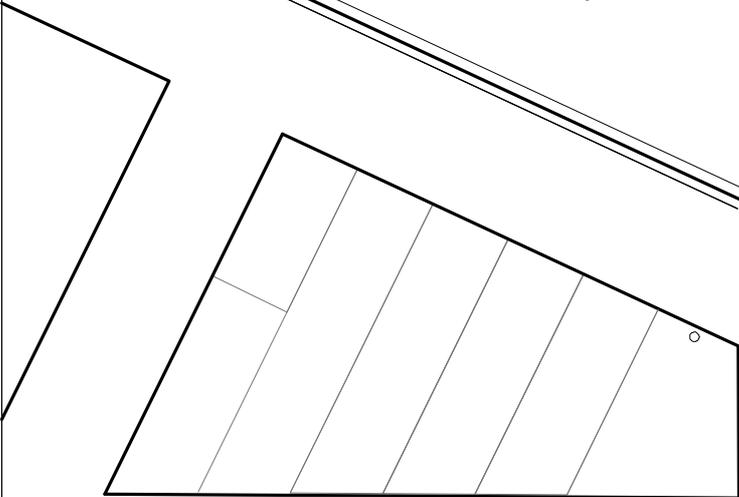

19 DE OCTUBRE

MAIPÚ

MUNICIPALIDAD DE SUNCHALES

"Cordón cuneta y desagües en áreas con dificultad de anegamiento" - Obras Menores 2018

Intendente Municipal: Dr. Gonzalo Toselli

Secretaria de O.S. y M.A.: Leopoldo Bauducco

LAMINA: Cotas de Proyecto

FECHA: Marzo de 2019

PLANO 10

