


JUNTA DE CONTRACCION ( distancia 5 mts. )

# AXONOMETRIA

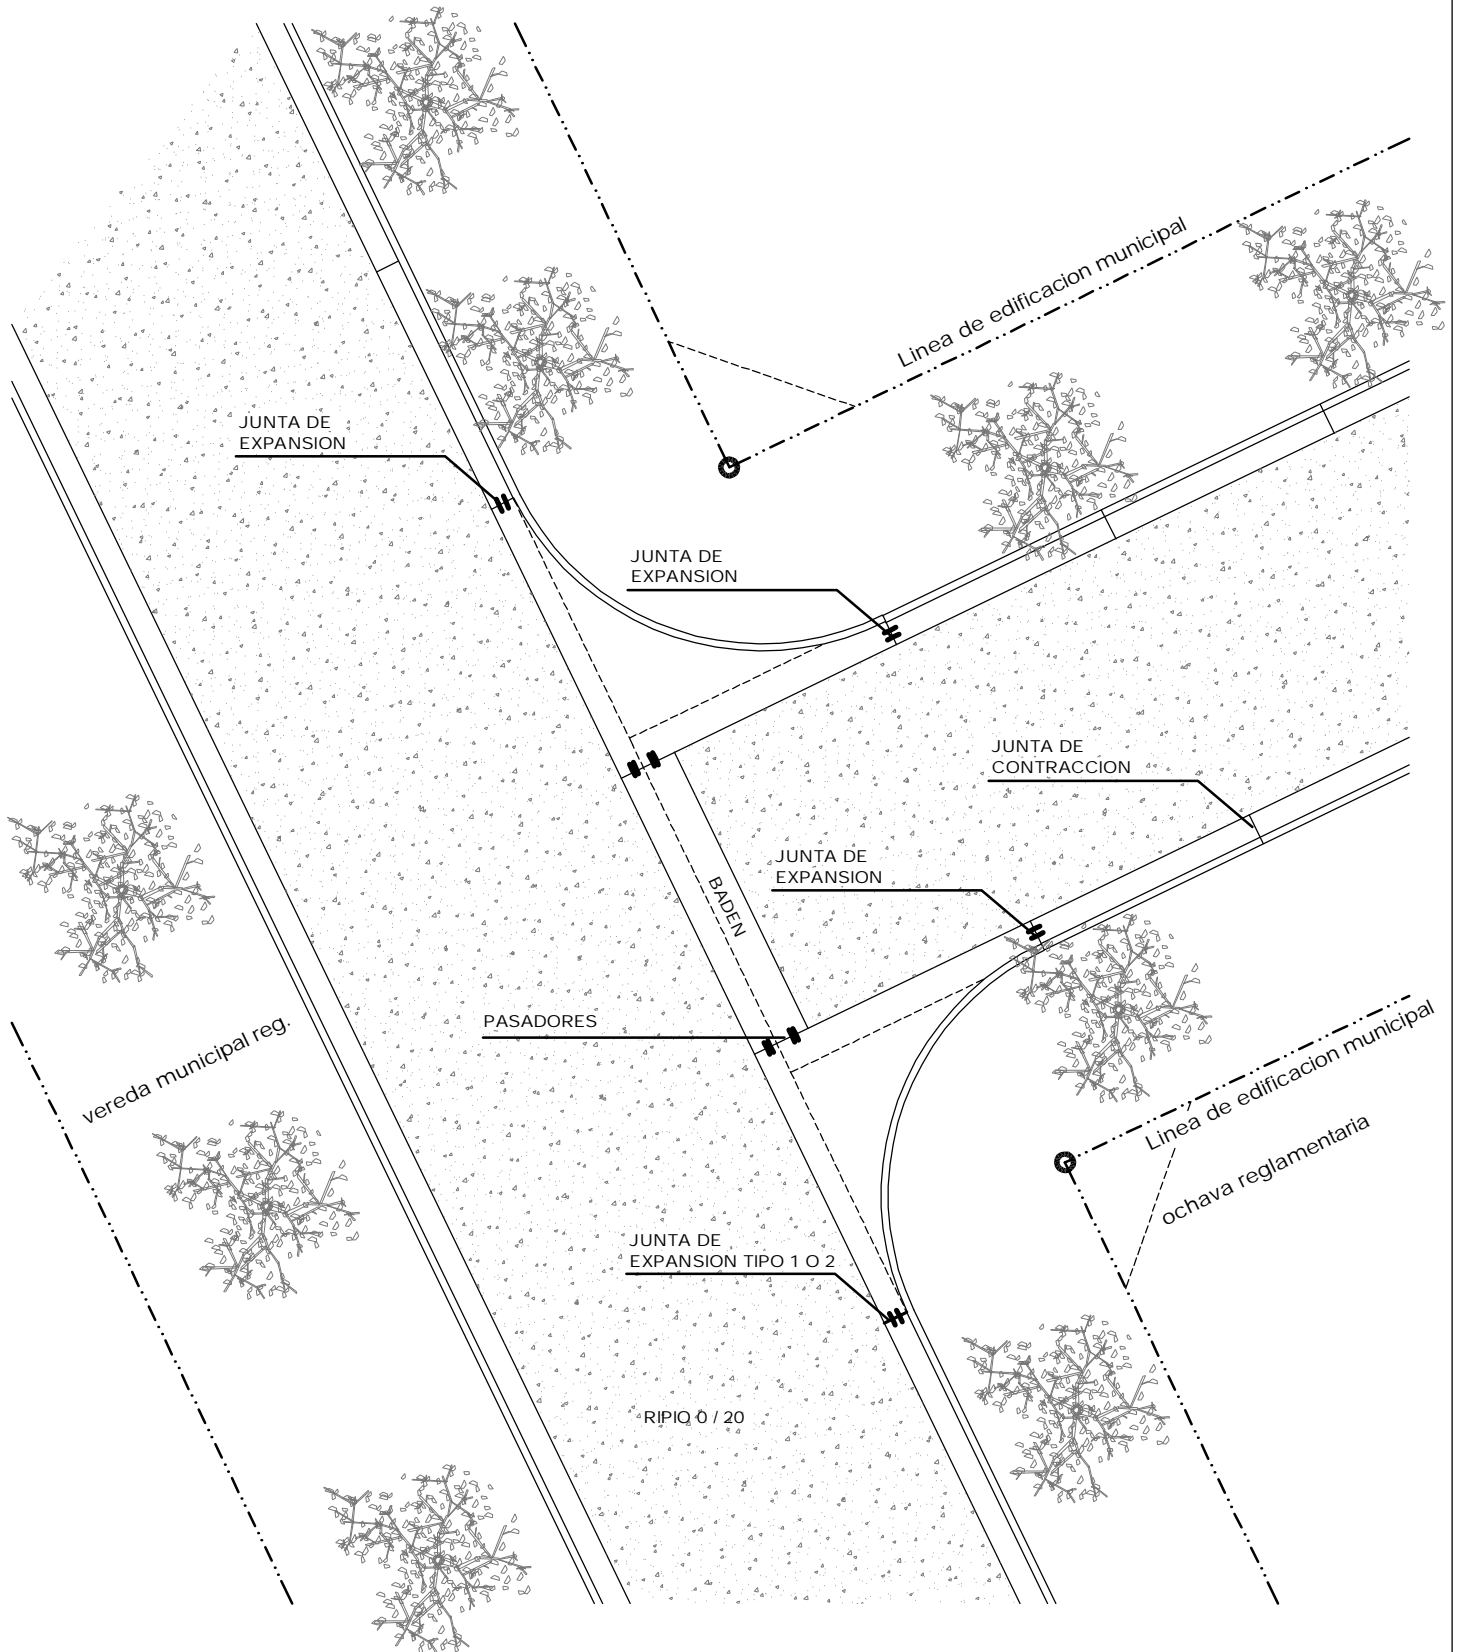

MUNICIPALIDAD DE SUNCHALES

"Cordón cuneta y desagües en áreas con dificultad de anegamiento" - Obras Menores 2018

Intendente Municipal: Dr. Gonzalo Toselli

Secretaria de O.S. y M.A.: Leopoldo Bauducco



LAMINA: Detalle Esquina

FECHA: Marzo de 2019

PLANO 5