
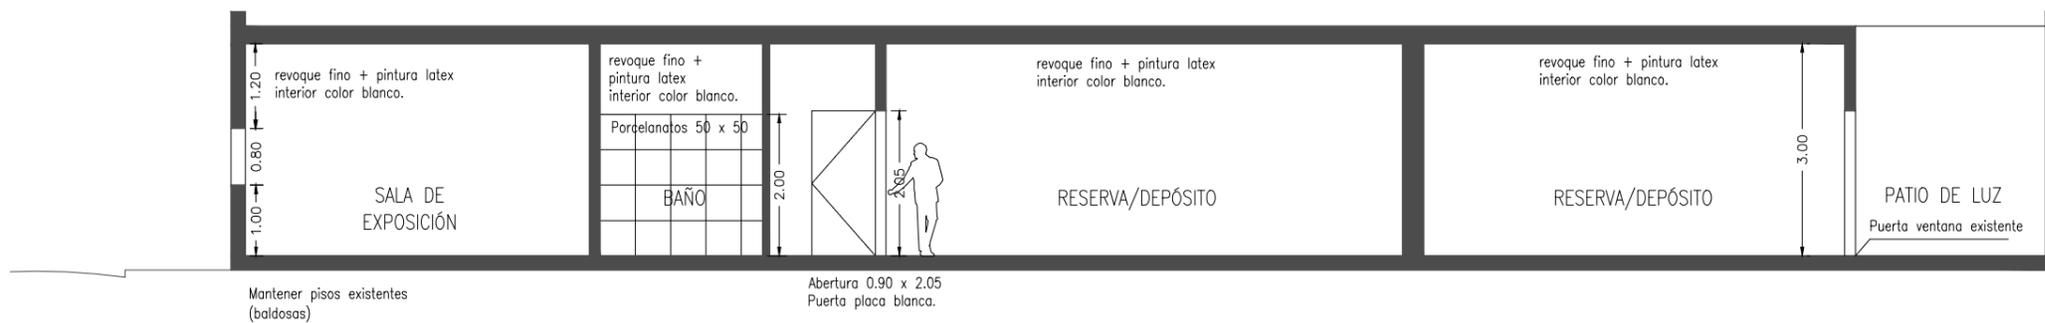


CORTE B-B

*Es obligación del oferente verificar todas las medidas en obra.

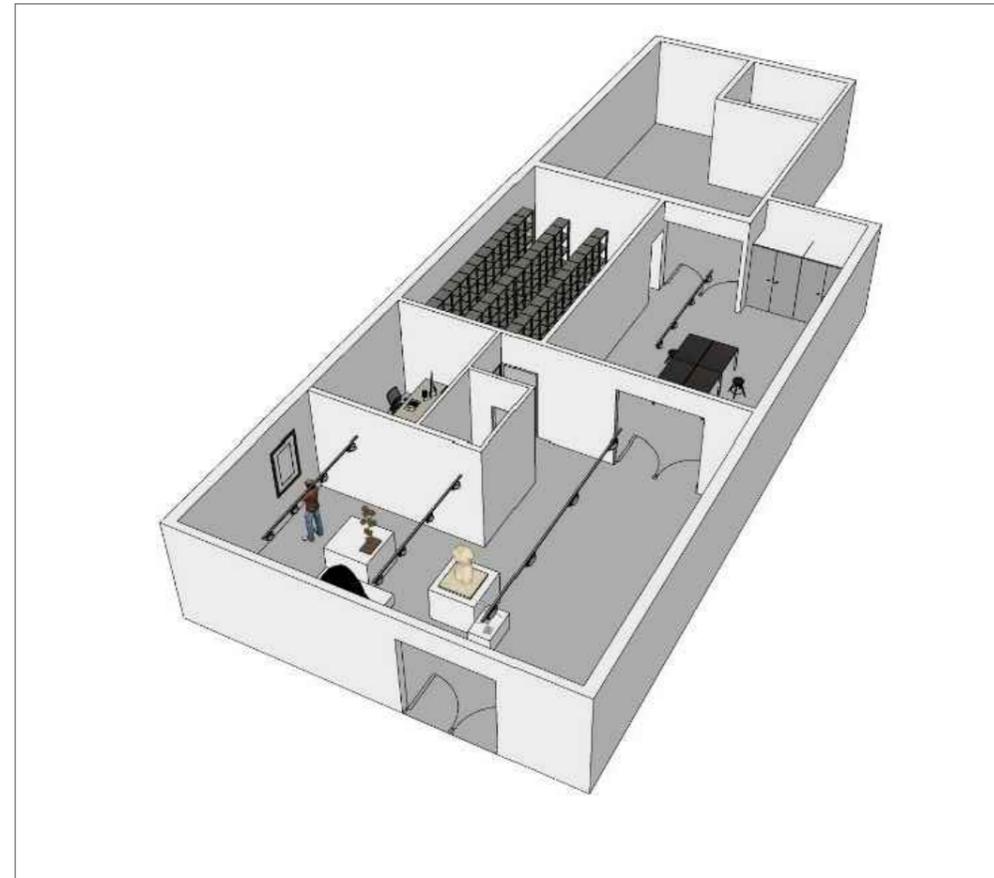

CORTE A-A

*Es obligación del oferente verificar todas las medidas en obra.



UBICACIÓN :

25 DE MAYO 318
Sunchales, Santa Fe

RUBRO:
ARQUITECTURA

PLANO :
REMDELACIÓN ARCHIVO
HISTÓRICO

NIVEL: ±0.00 N.P.I.T

ESCALA: 1:100

NOTA:
Todas las medidas se verificarán en obra.

PLANO N°
CORTES

A01A