


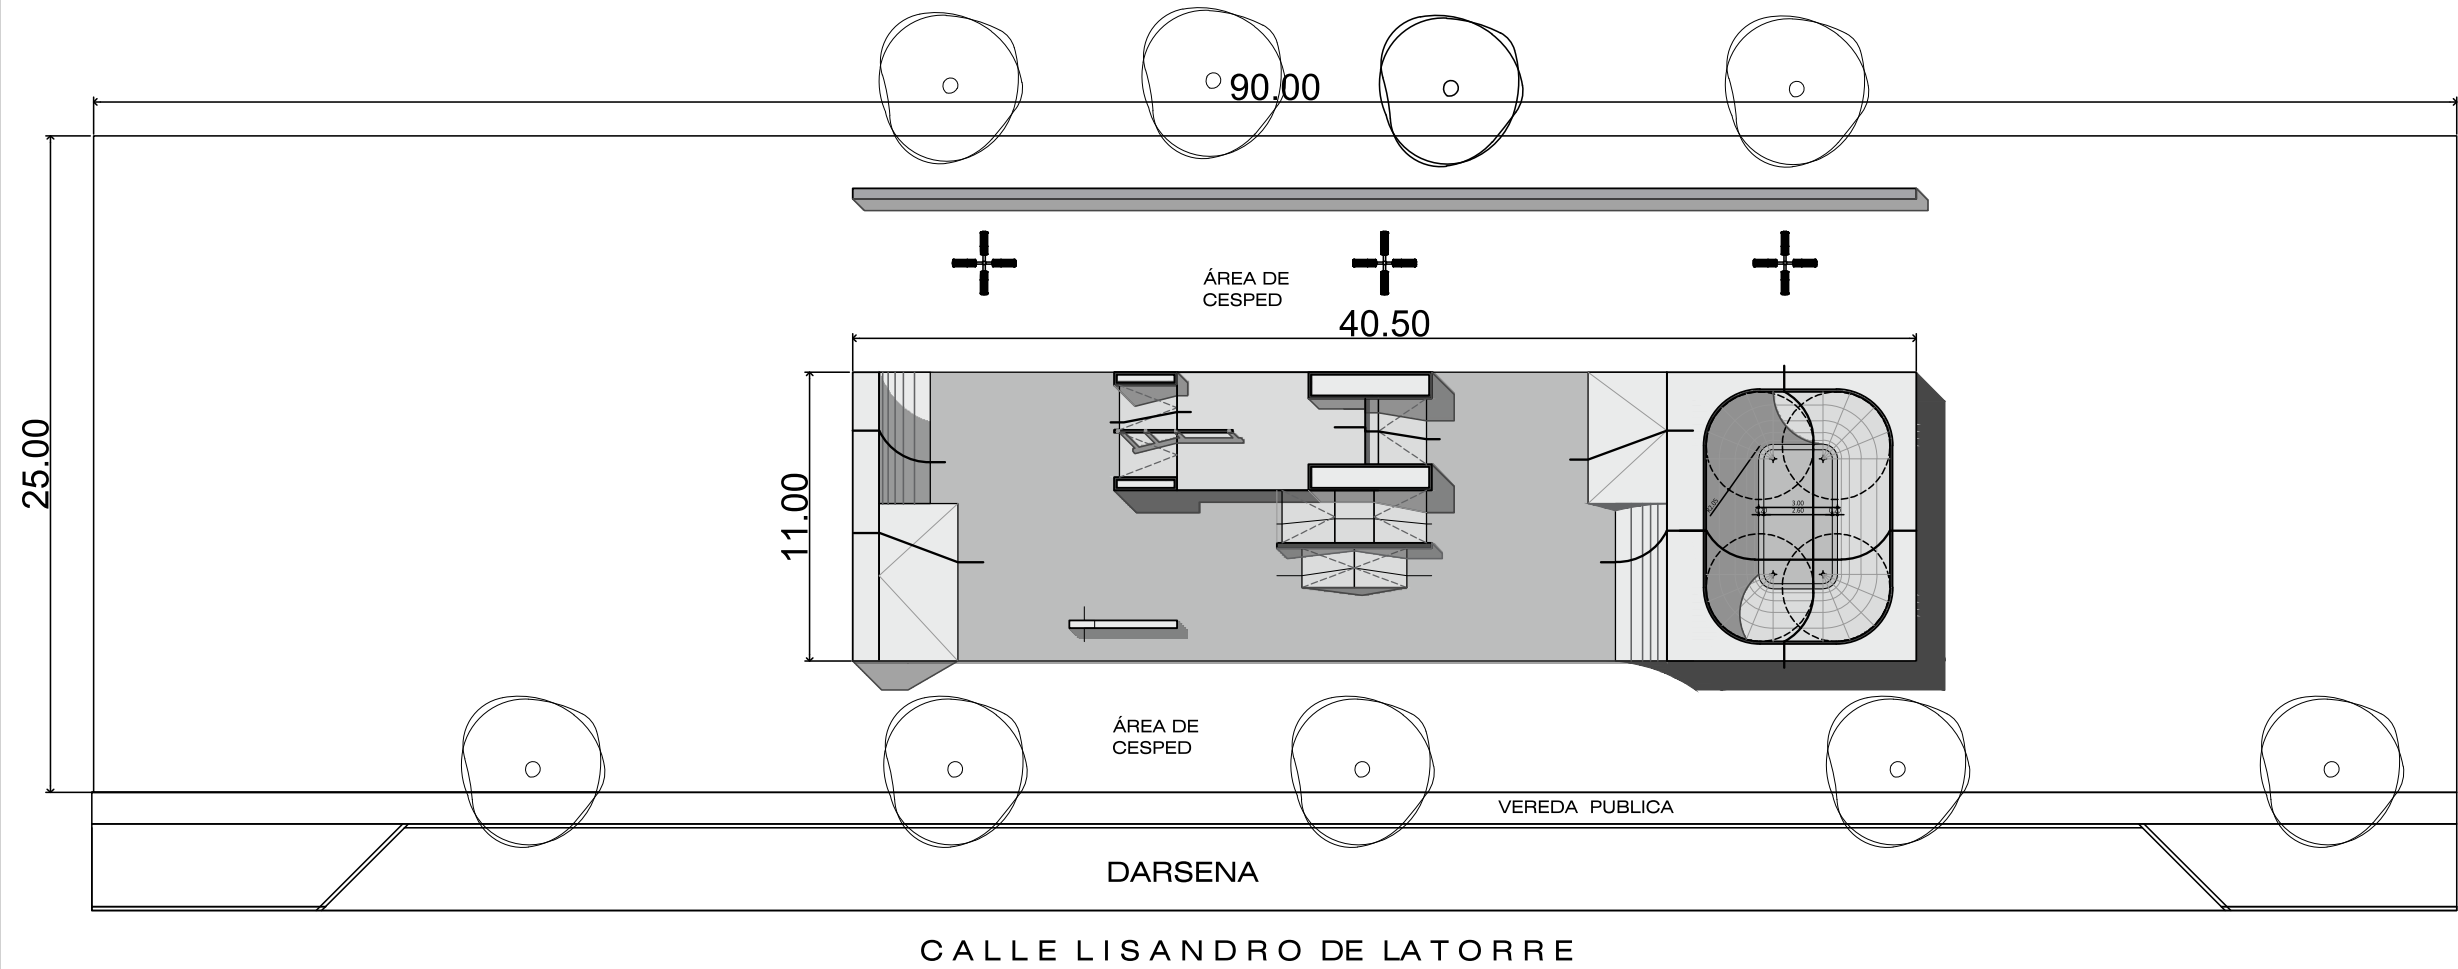

CIUDAD de
SUNCHALES
...
Un espacio de Encuentros

OBRA:

“PLAZAS SEGURAS,
INCLUSIVAS Y
UNIVERSALES”

LOTE 2: Parque de Skate

UBICACIÓN :



PARQUE DE SKATE

RUBRO:

ARQUITECTURA

PLANO :

PLANO DE IMPLANTACIÓN

NIVEL:

ESCALA:

NOTA:

Todas las medidas se verificarán en obra.

PLANO N°



CIUDAD de
SUNCHALES

Un espacio de Encuentros

OBRA:
“PLAZAS SEGURAS,
INCLUSIVAS Y
UNIVERSALES”

LOTE 2: Parque de Skate

UBICACIÓN :
PARQUE DE SKATE

RUBRO:
ARQUITECTURA

PLANO :
PLANO DE PROYECTO

NIVEL:

ESCALA: 1:150

NOTA:
Todas las medidas se verificarán en obra.

PLANO N°



CIUDAD de
SUNCHALES

Un espacio de Encuentros

OBRA:
“PLAZAS SEGURAS,
INCLUSIVAS Y
UNIVERSALES”

LOTE 2: Parque de Skate

UBICACIÓN :

PARQUE DE SKATE

RUBRO:
ARQUITECTURA



PLANO :
CORTES LONGITUDINALES


NIVEL:

ESCALA: 1:150

NOTA:
Todas las medidas se verificarán en obra.

PLANO N°

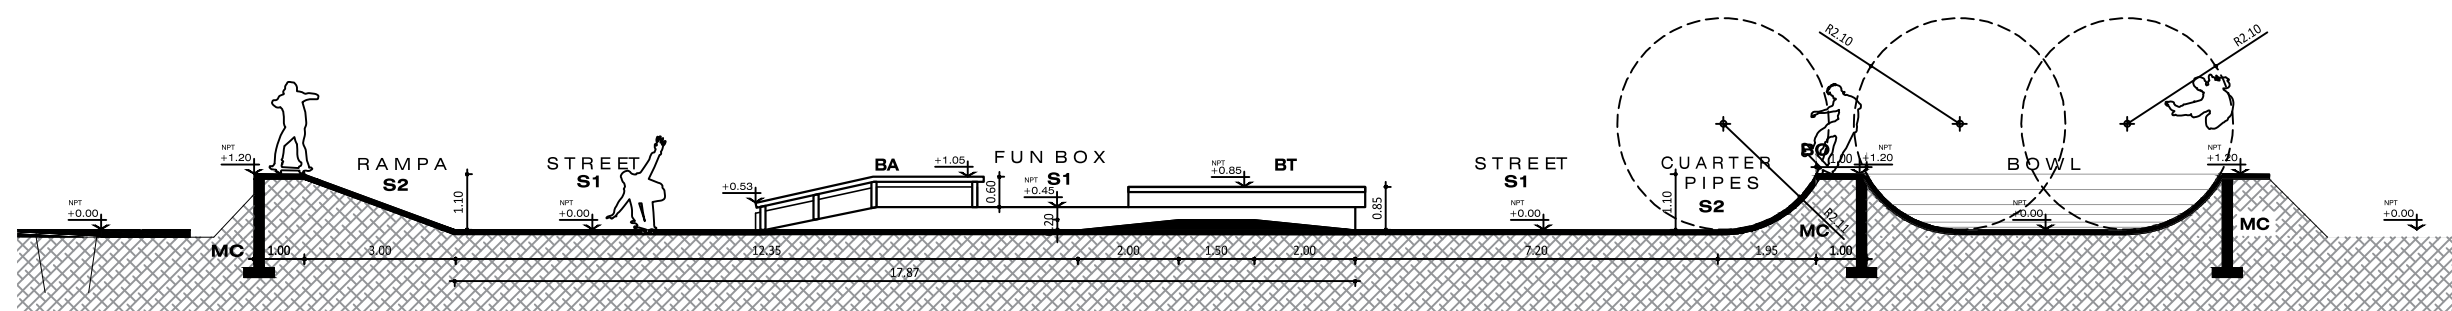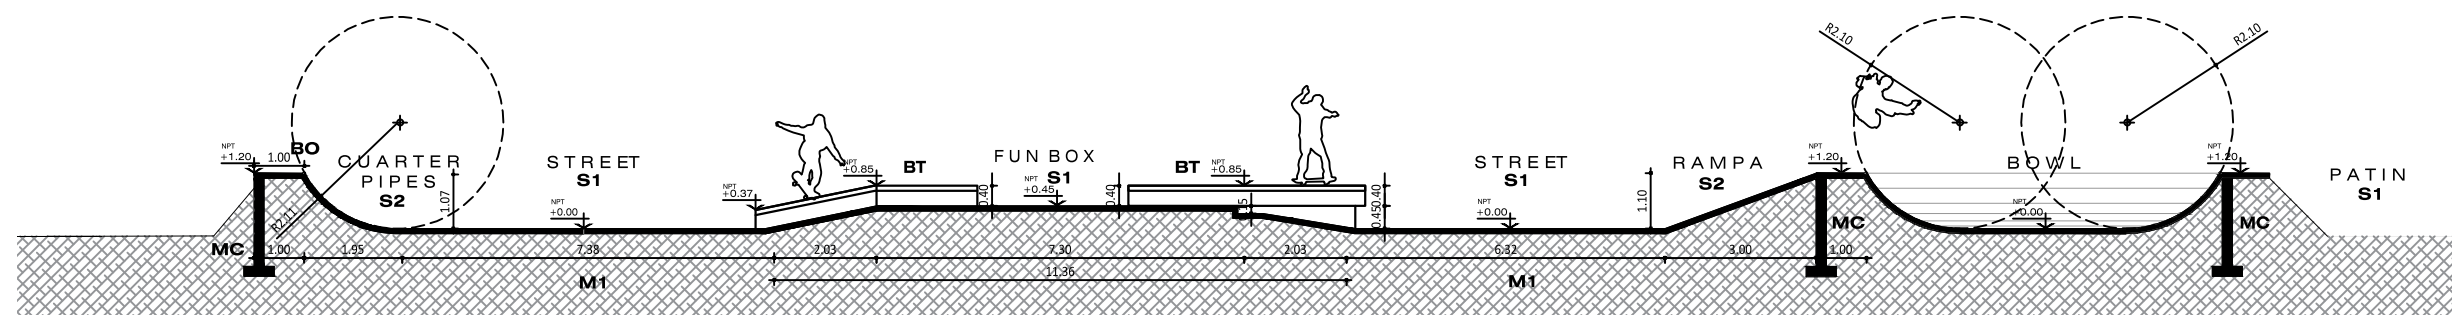

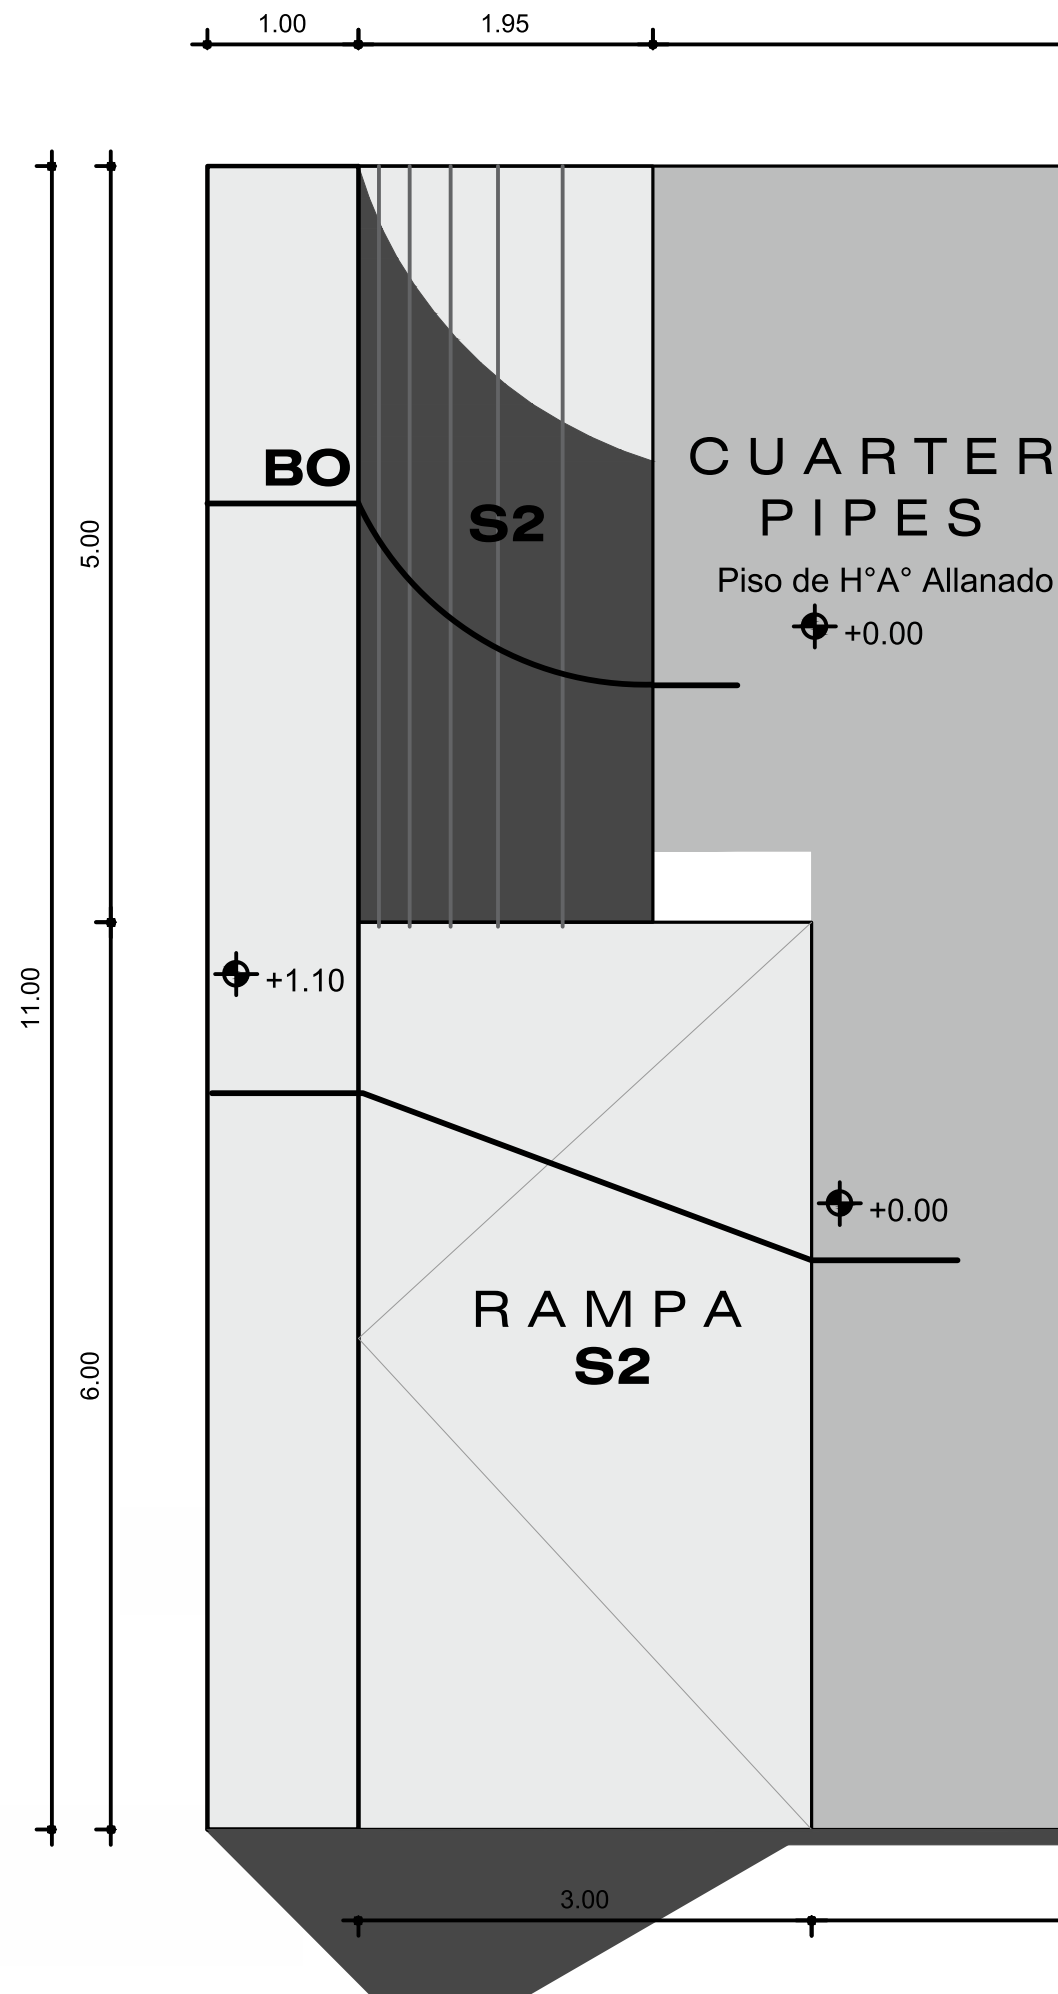

CIUDAD de
SUNCHALES
...
Un espacio de Encuentros

OBRA:
"PLAZAS SEGURAS,
INCLUSIVAS Y
UNIVERSALES"
LOTE 2: Parque de Skate

UBICACIÓN :

PARQUE DE SKATE

RUBRO:
ARQUITECTURA

PLANO :
PLANO SECTOR 1


NIVEL:

ESCALA: 1:50

NOTA:
Todas las medidas se verificarán en obra.

PLANO N°

4.A

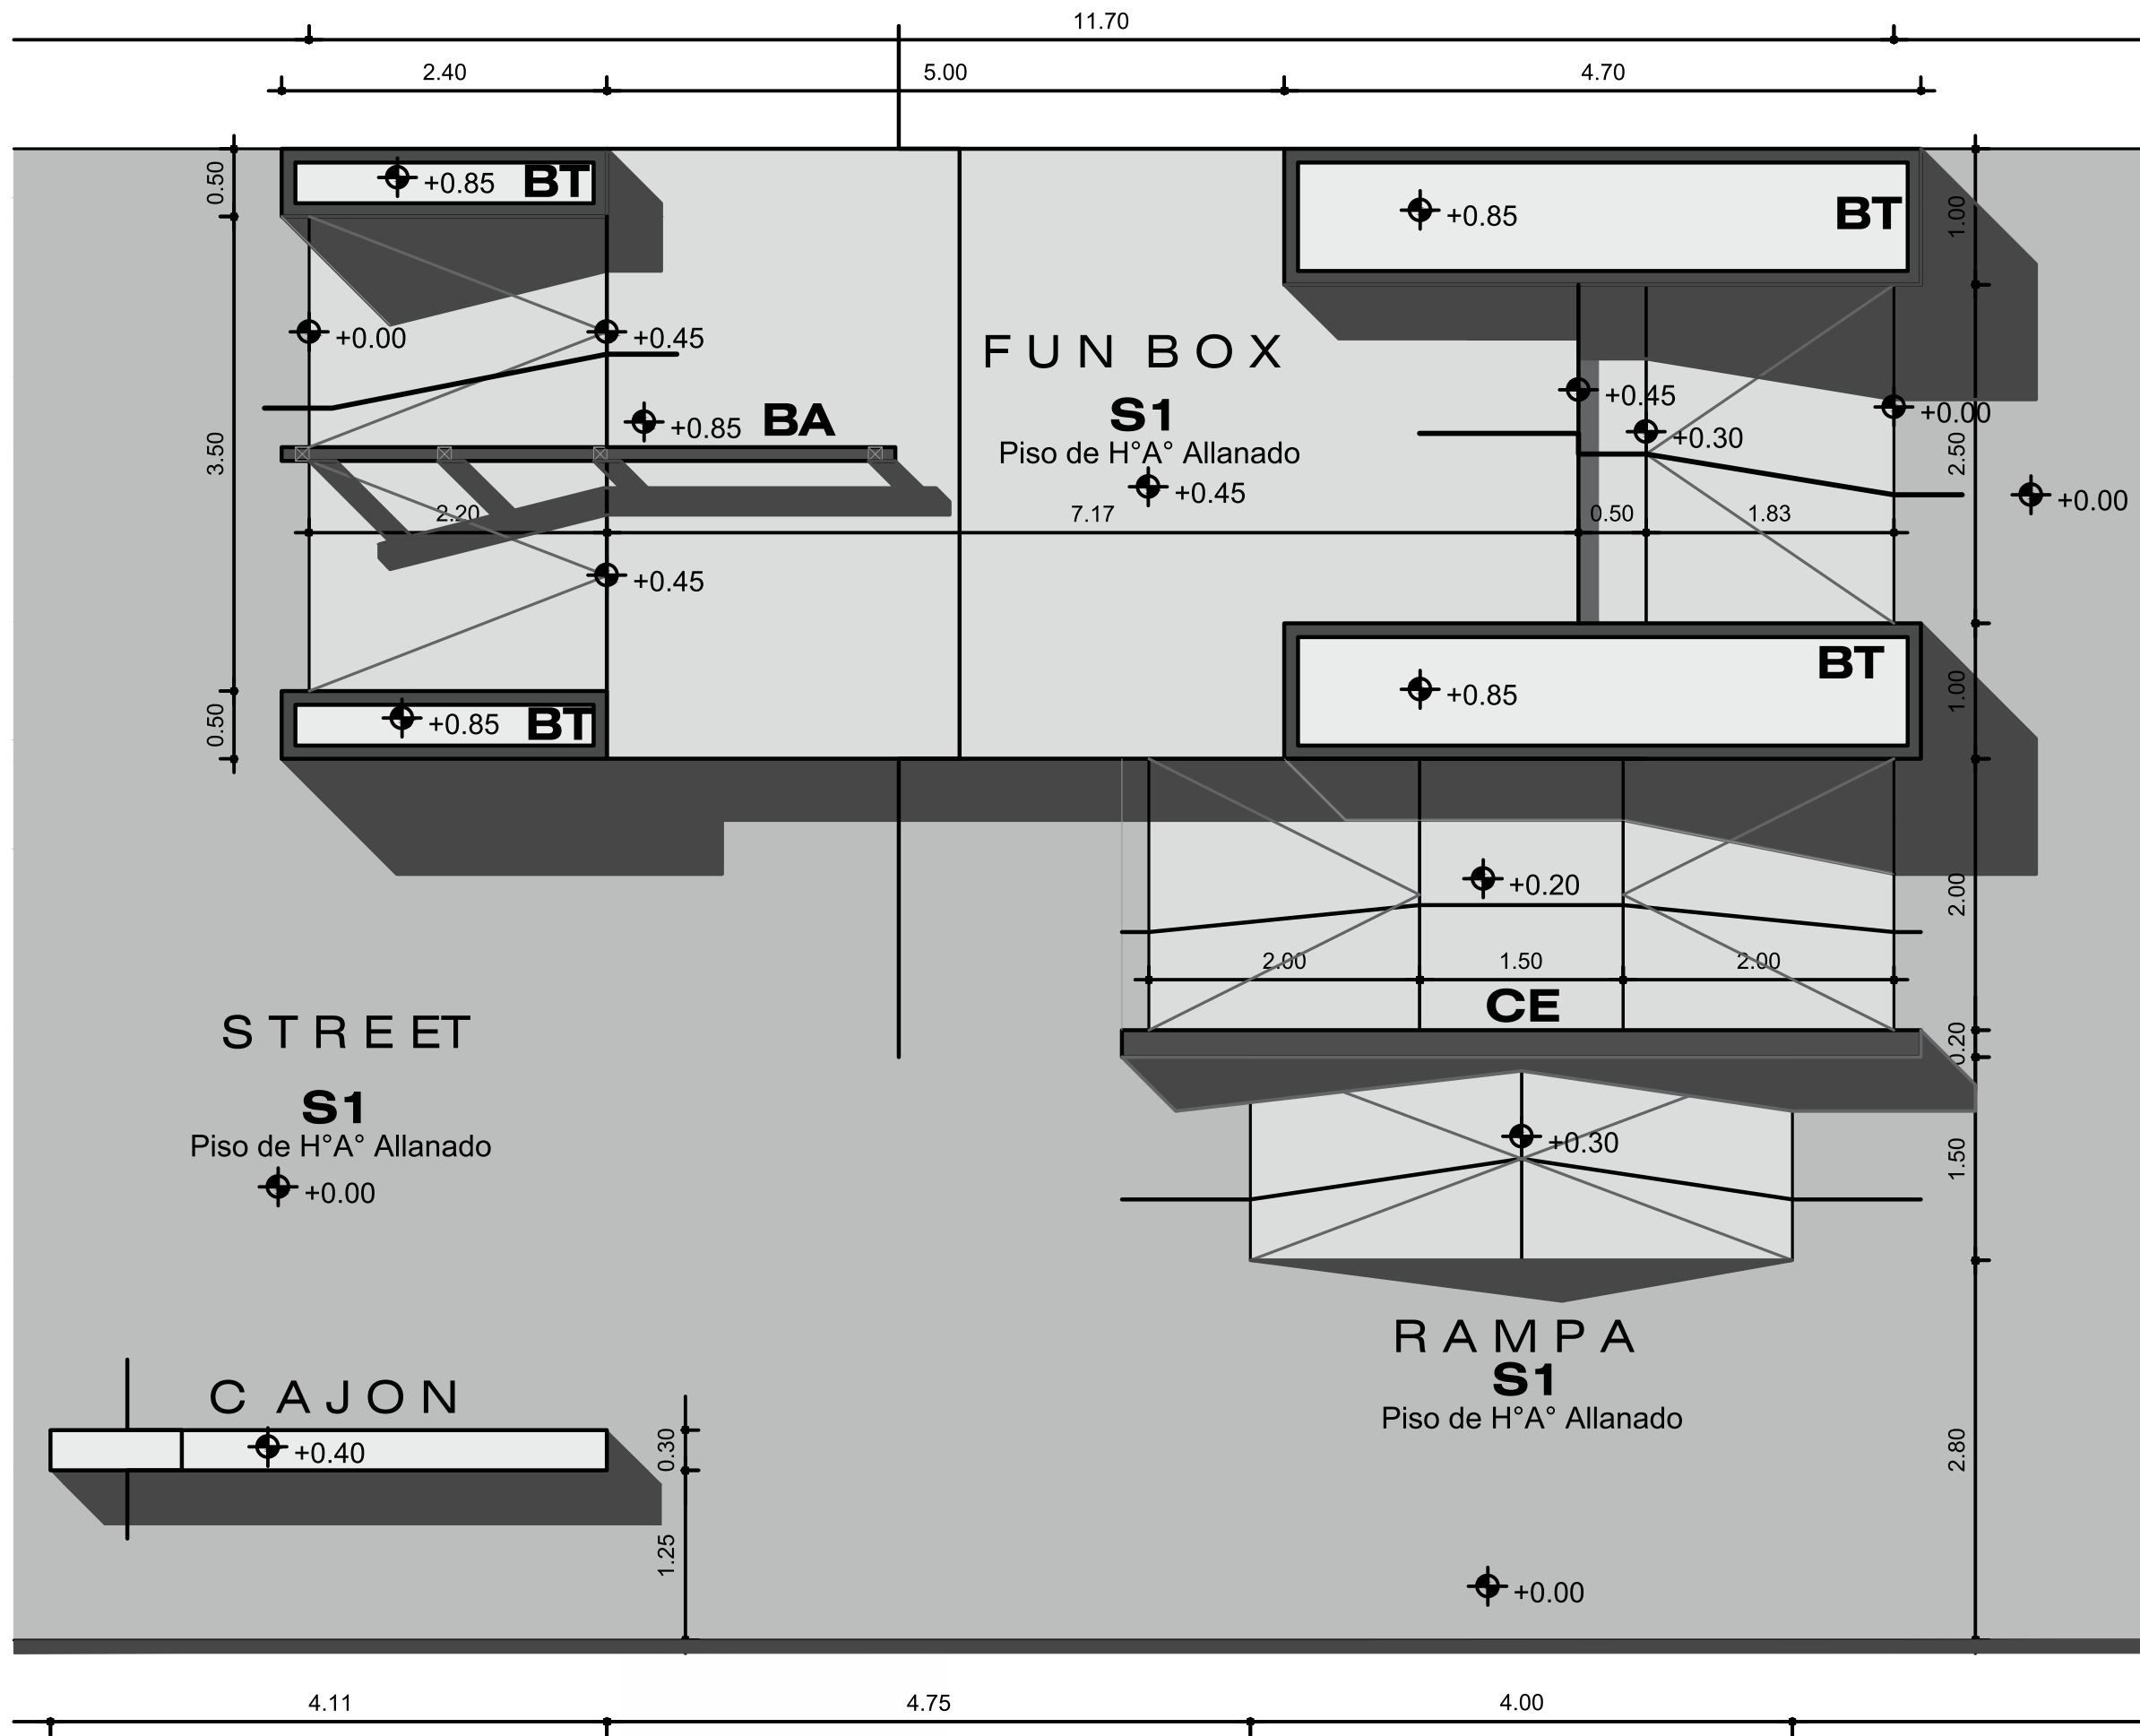

CIUDAD de
SUNCHALES
Un espacio de Encuentros

OBRA:
"PLAZAS SEGURAS,
INCLUSIVAS Y
UNIVERSALES"

LOTE 2: Parque de Skate

UBICACIÓN :
PARQUE DE SKATE

RUBRO:
ARQUITECTURA

PLANO :
PLANO SECTOR 2


NIVEL:

ESCALA: 1:50

NOTA:
Todas las medidas se verificarán en obra.


PLANO N°

4.B

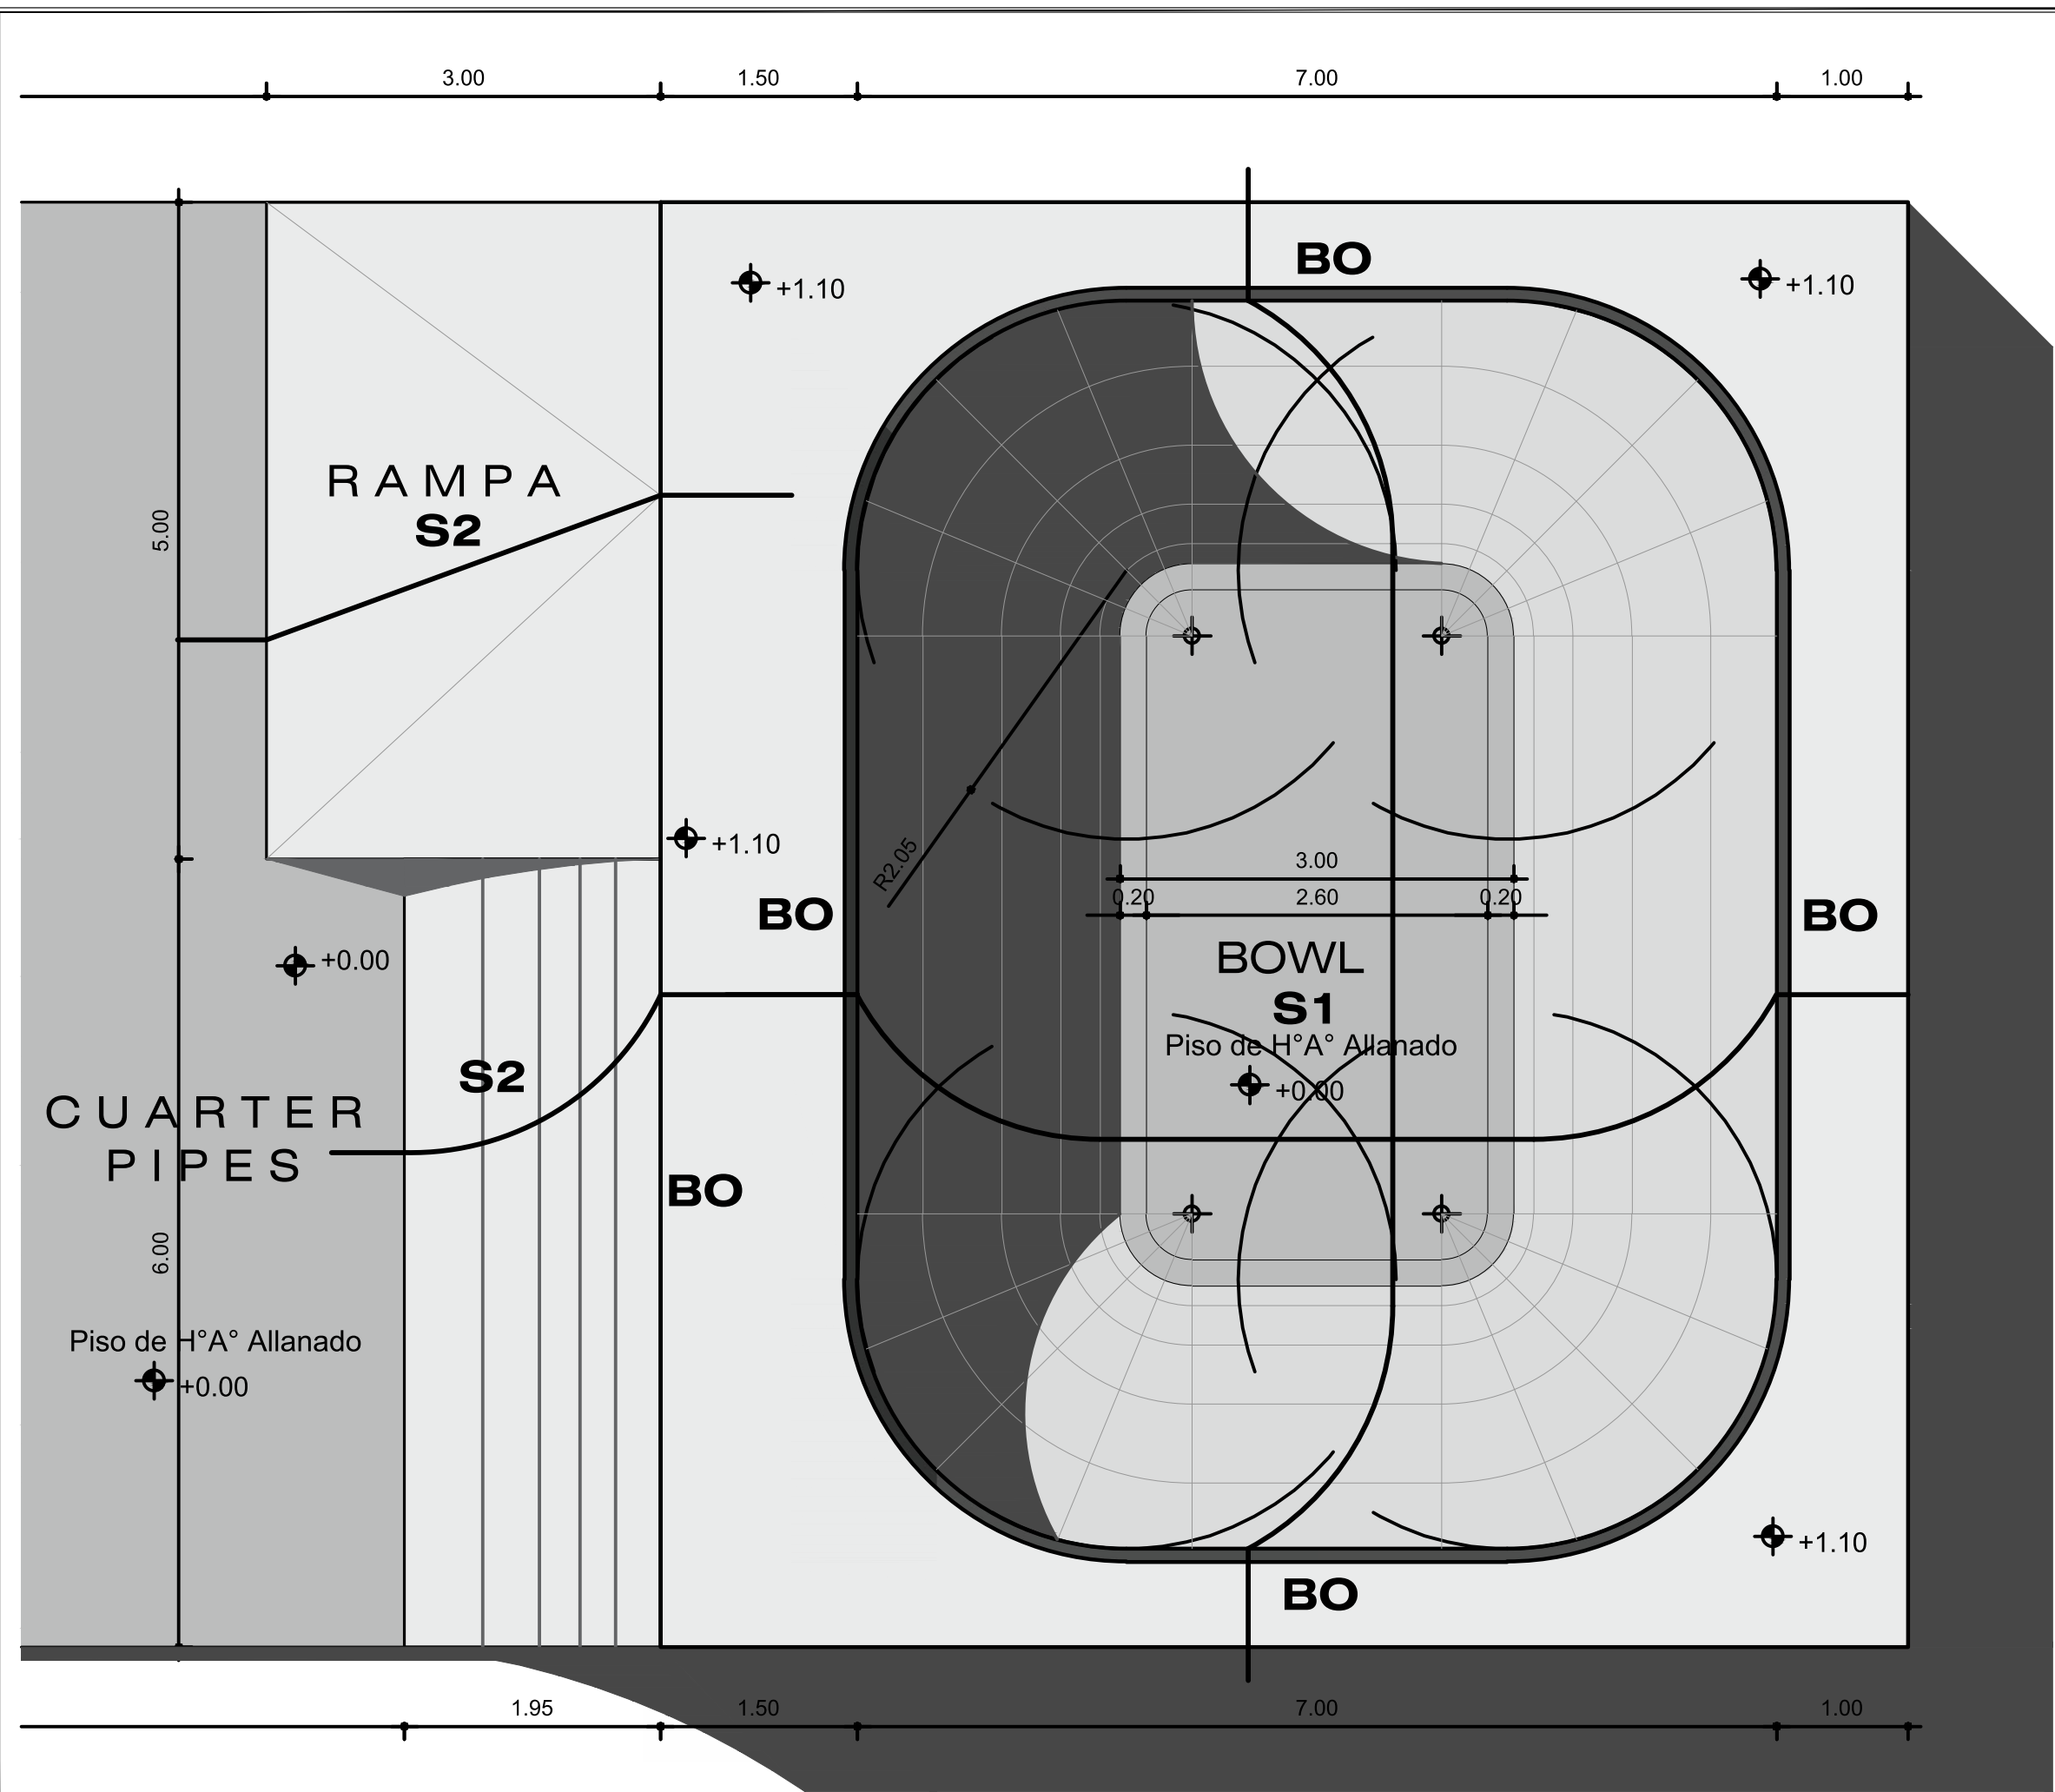

CIUDAD de
SUNCHALES
...
Un espacio de Encuentros

S1 +0.00	OBRA:
	“PLAZAS SEGURAS, INCLUSIVAS Y UNIVERSALES”
	LOTE 2: Parque de Skate
	UBICACIÓN :
	PARQUE DE SKATE
	RUBRO:
	ARQUITECTURA
	PLANO :
	PLANO SECTOR 3
	NIVEL:
	ESCALA: 1:50
	NOTA: Todas las medidas se verificarán en obra.
	PLANO N°

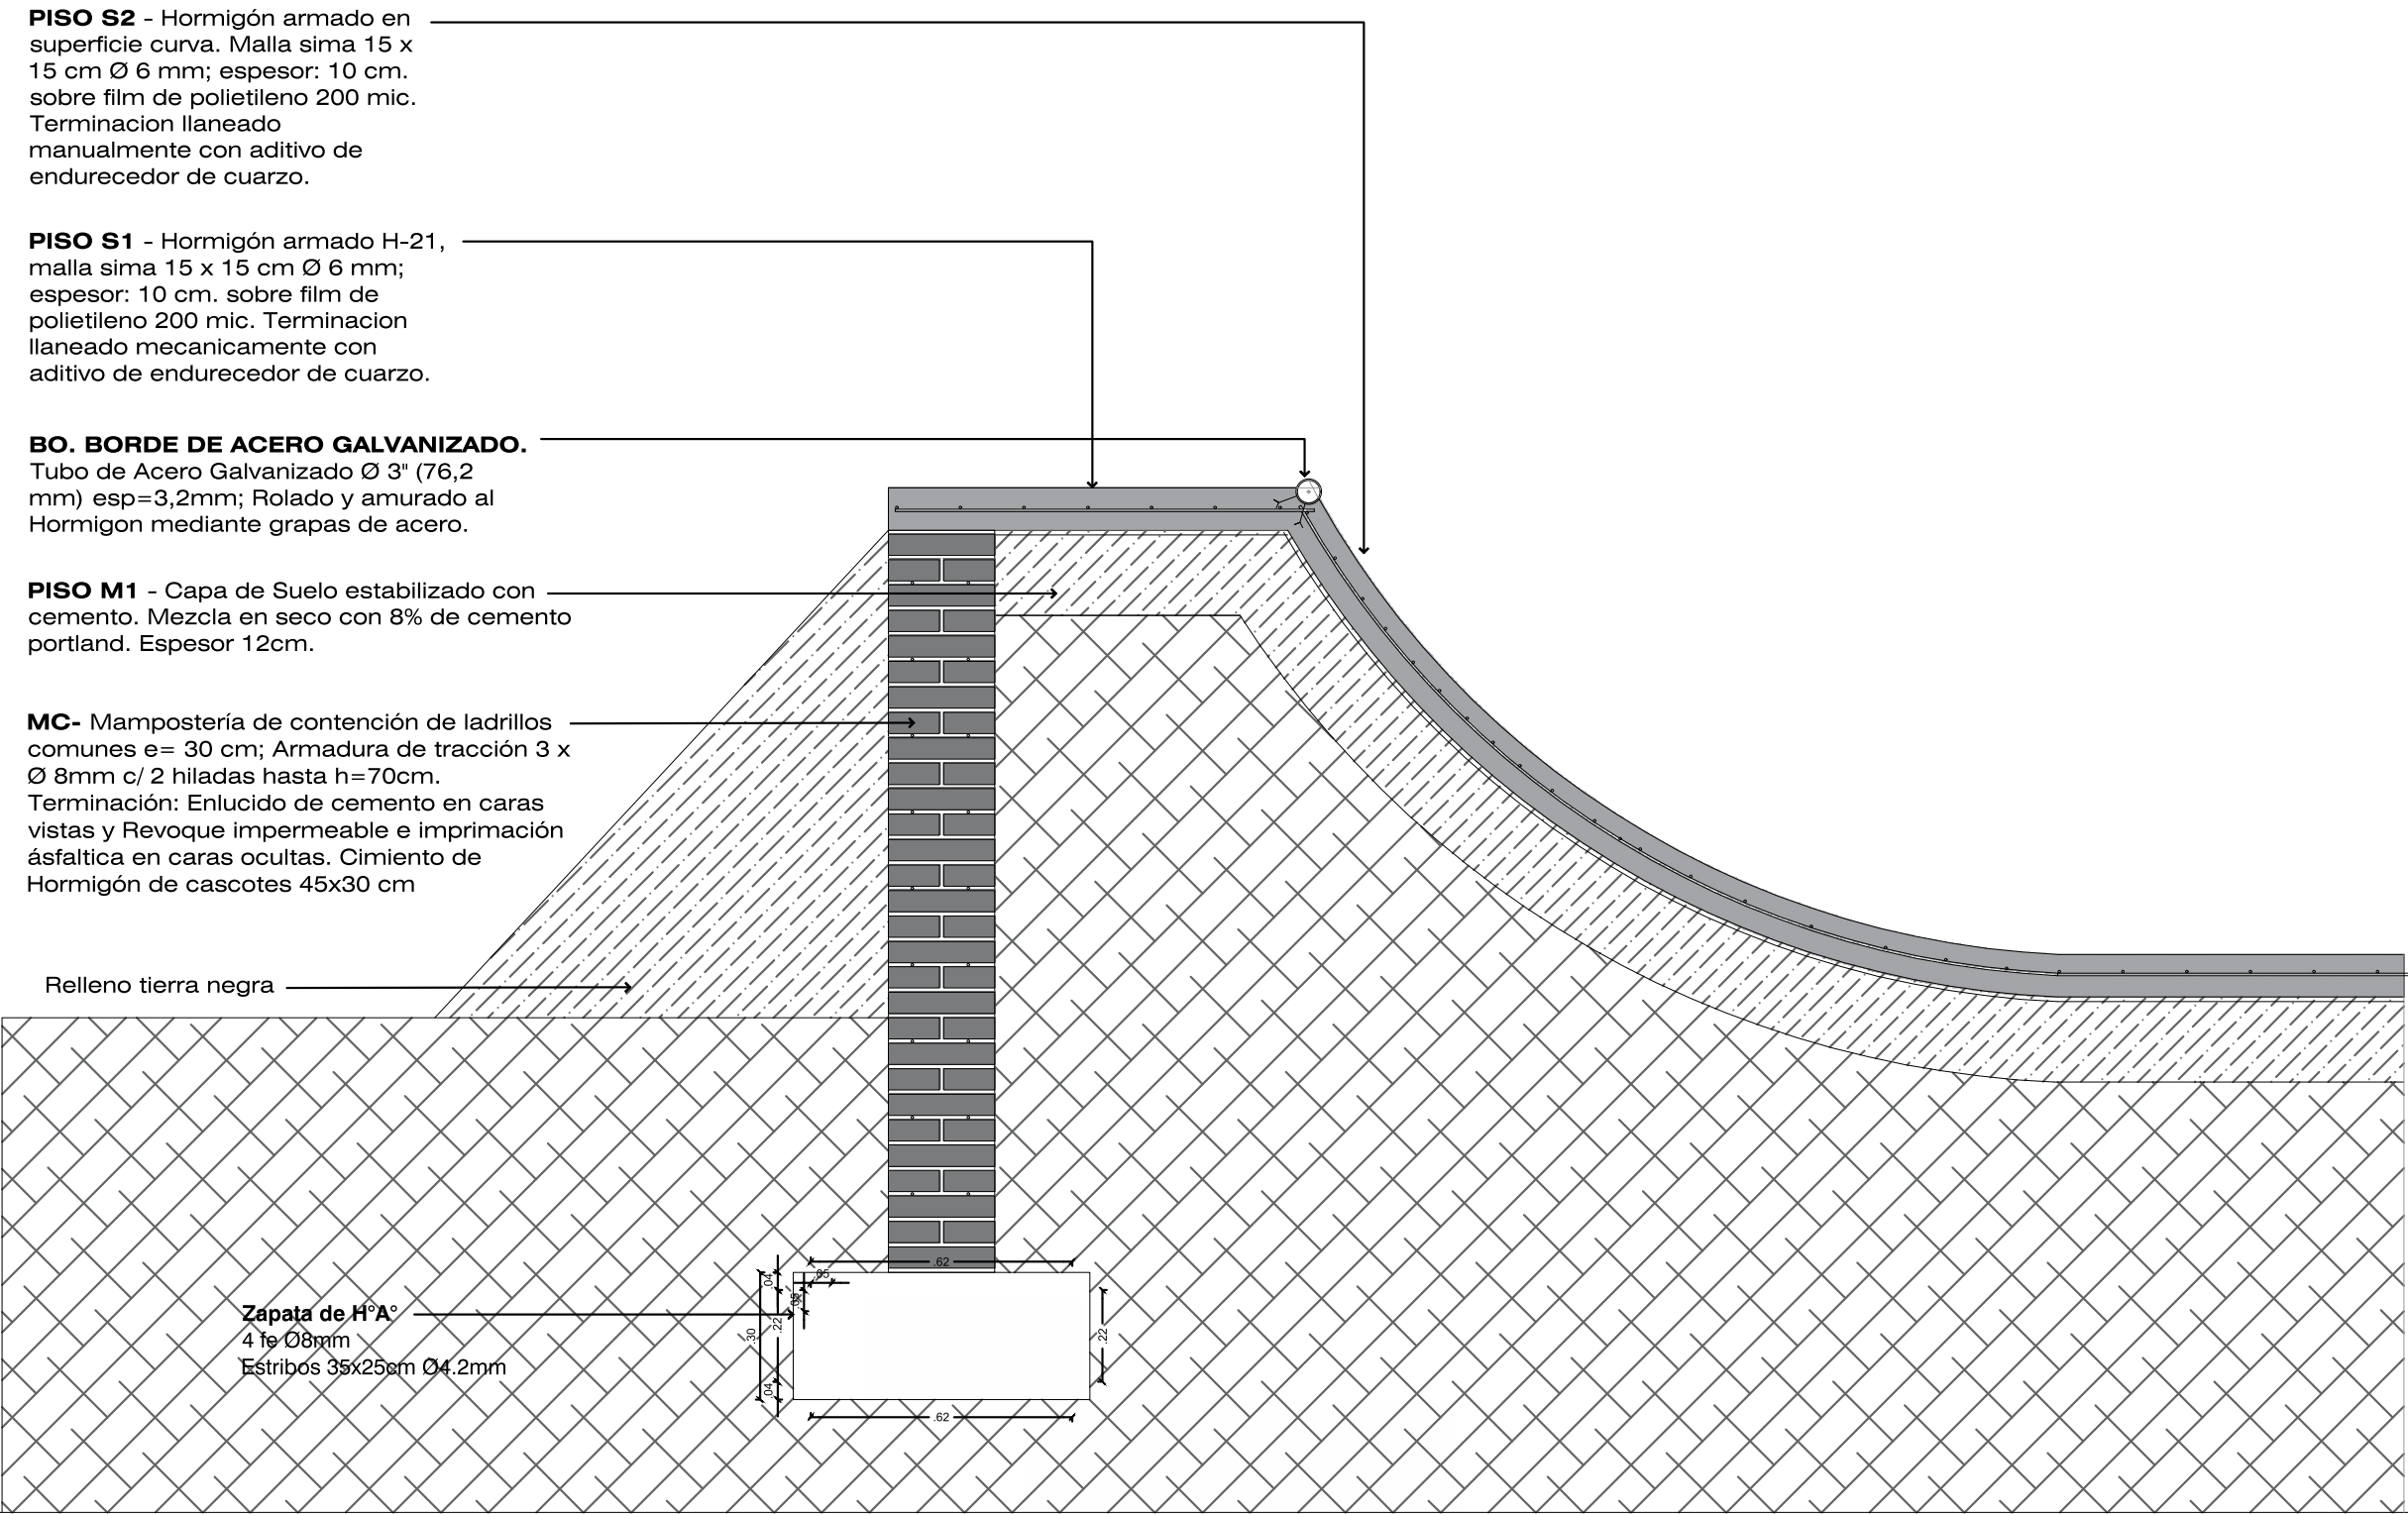

Detalle constructivo - Quarter pipe



CIUDAD de
SUNCHALES
Un espacio de Encuentros

OBRA:
“PLAZAS SEGURAS,
INCLUSIVAS Y
UNIVERSALES”

LOTE 2: Parque de Skate

UBICACIÓN :
PARQUE DE SKATE



RUBRO:
ARQUITECTURA

PLANO :
DETALLE CONSTRUCTIVO

NIVEL:

ESCALA: 1:150

NOTA:
Todas las medidas se verificarán en obra.


PLANO Nº



“PLAZAS SEGURAS,
INCLUSIVAS Y
UNIVERSALES”



PLANO N°

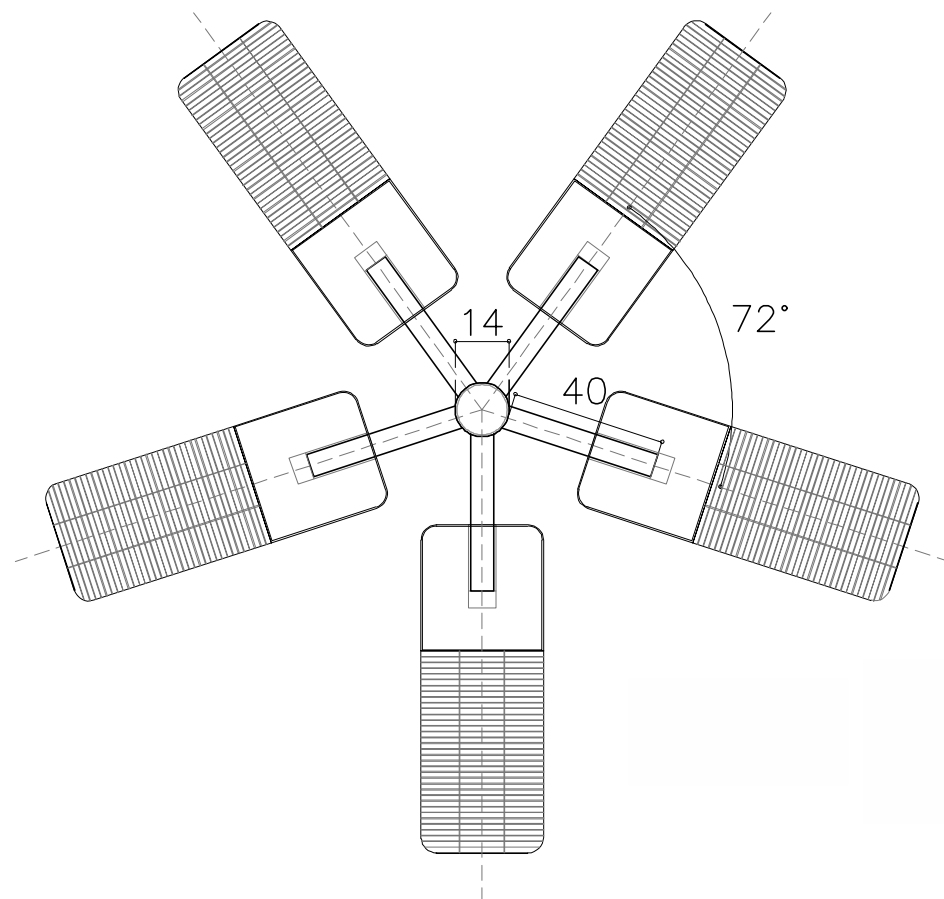

LUMINARIA PARA ALUMBRADO PUBLICO
MARCA PHILIPS TECNOLOGIA LED's.
MODELO GREENVISION XCEED (version large)

CANTIDAD: 5 U

- . FUENTE LUMINICA: BRP373 L1 96 LED's
- . EFICIENCIA LUMINICA: 107,1 Lm/Watt
- . FLUJO LUMINICO: 20459 Lm
- . POTENCIA (CONSUMO): 191 Watt
- . TEMPERATURA DEL COLOR: 5700° K (CW)
- . REPRODUCCION CROMATICA: CRI>70
- . EFICIENCIA OPTICA: 0,889
- . OPTICAS: DW-H- Distribution Large (road wide)
- . GRADO DE ESTANQUEIDAD: IP66
- . RANGO DE OPERACION TERMICA: -40°C /55°C
- . VIDA UTIL: 50000 hrs. (con el 70% del mantenimiento del flujo inicial)

400x60x3.20mm
Cantidad: 5 u

COLUMNA METALICA RECTA 10 m DE ALTURA LIBRE
construida en un tramo de diam. 140 mm, esp.: 4.85
con pico vertical para acople de farola
con tratamiento de GALVANIZADO POR INMERSION EN CALIENTE

TAPA DE INSPECCION C/ TORNILLO 5/ 16"
/ NIVELADA CON BORDE EXTERIOR
DE LA COLUMNA, MARCO DEL LADO
INTERIOR DE PLANCHUELA 15MM X 3MM
QUE ACTUARA DE CONTRAMARCO PARA
SUJECION DE LA MISMA

TUERCA DE PUESTA A TIERRA

CABLE DE PUESTA A TIERRA DE COBRE
CONECTADO EN BORNE
CASO CONEXIONES IP-54 CLASE I

PERFORACION 120 x 60mm
Relleno hormigon
a calcular por contratista

PARA PASAJE DE CONDUCTORES
caño PVC Ø 300mm provisto
y colocado en la primera etapa
Base cilindro H° Ø 56cm
a calcular por contratista

JABALINA DE COBRE/ 1.50 DE LARGO

BULON DE BRONCE

NOTA IMPORTANTE:

El Contratista confeccionara los Planos de Detalle definitivos,
que deberan ser aprobados por la direccion de obra.
Asimismo efectuara los calculos y verificaciones
estructurales correspondientes, par ala aprobacion por parte
de la inspeccion de obra.
El Contratista debera presentar muestra para ser aprobada
por la Inspeccion de Obra.

NOTAS:

- 1- CIMIENTOS A CALCULAR POR EL CONTRATISTA
- 2- EMPOTRAMIENTO DE COLUMNA EN CIMENTO MINIMO 10 % DE ALTURA TOTAL



CIUDAD de
SUNCHALES

Un espacio de Encuentros

OBRA:
“PLAZAS SEGURAS,
INCLUSIVAS Y
UNIVERSALES”

LOTE 2: Parque de Skate

UBICACIÓN :
PARQUE DE SKATE



RUBRO:
ARQUITECTURA

PLANO :
DETALLE LUMINARIAS

NIVEL:

ESCALA:

NOTA:
Todas las medidas se verificarán en obra.

PLANO N°