
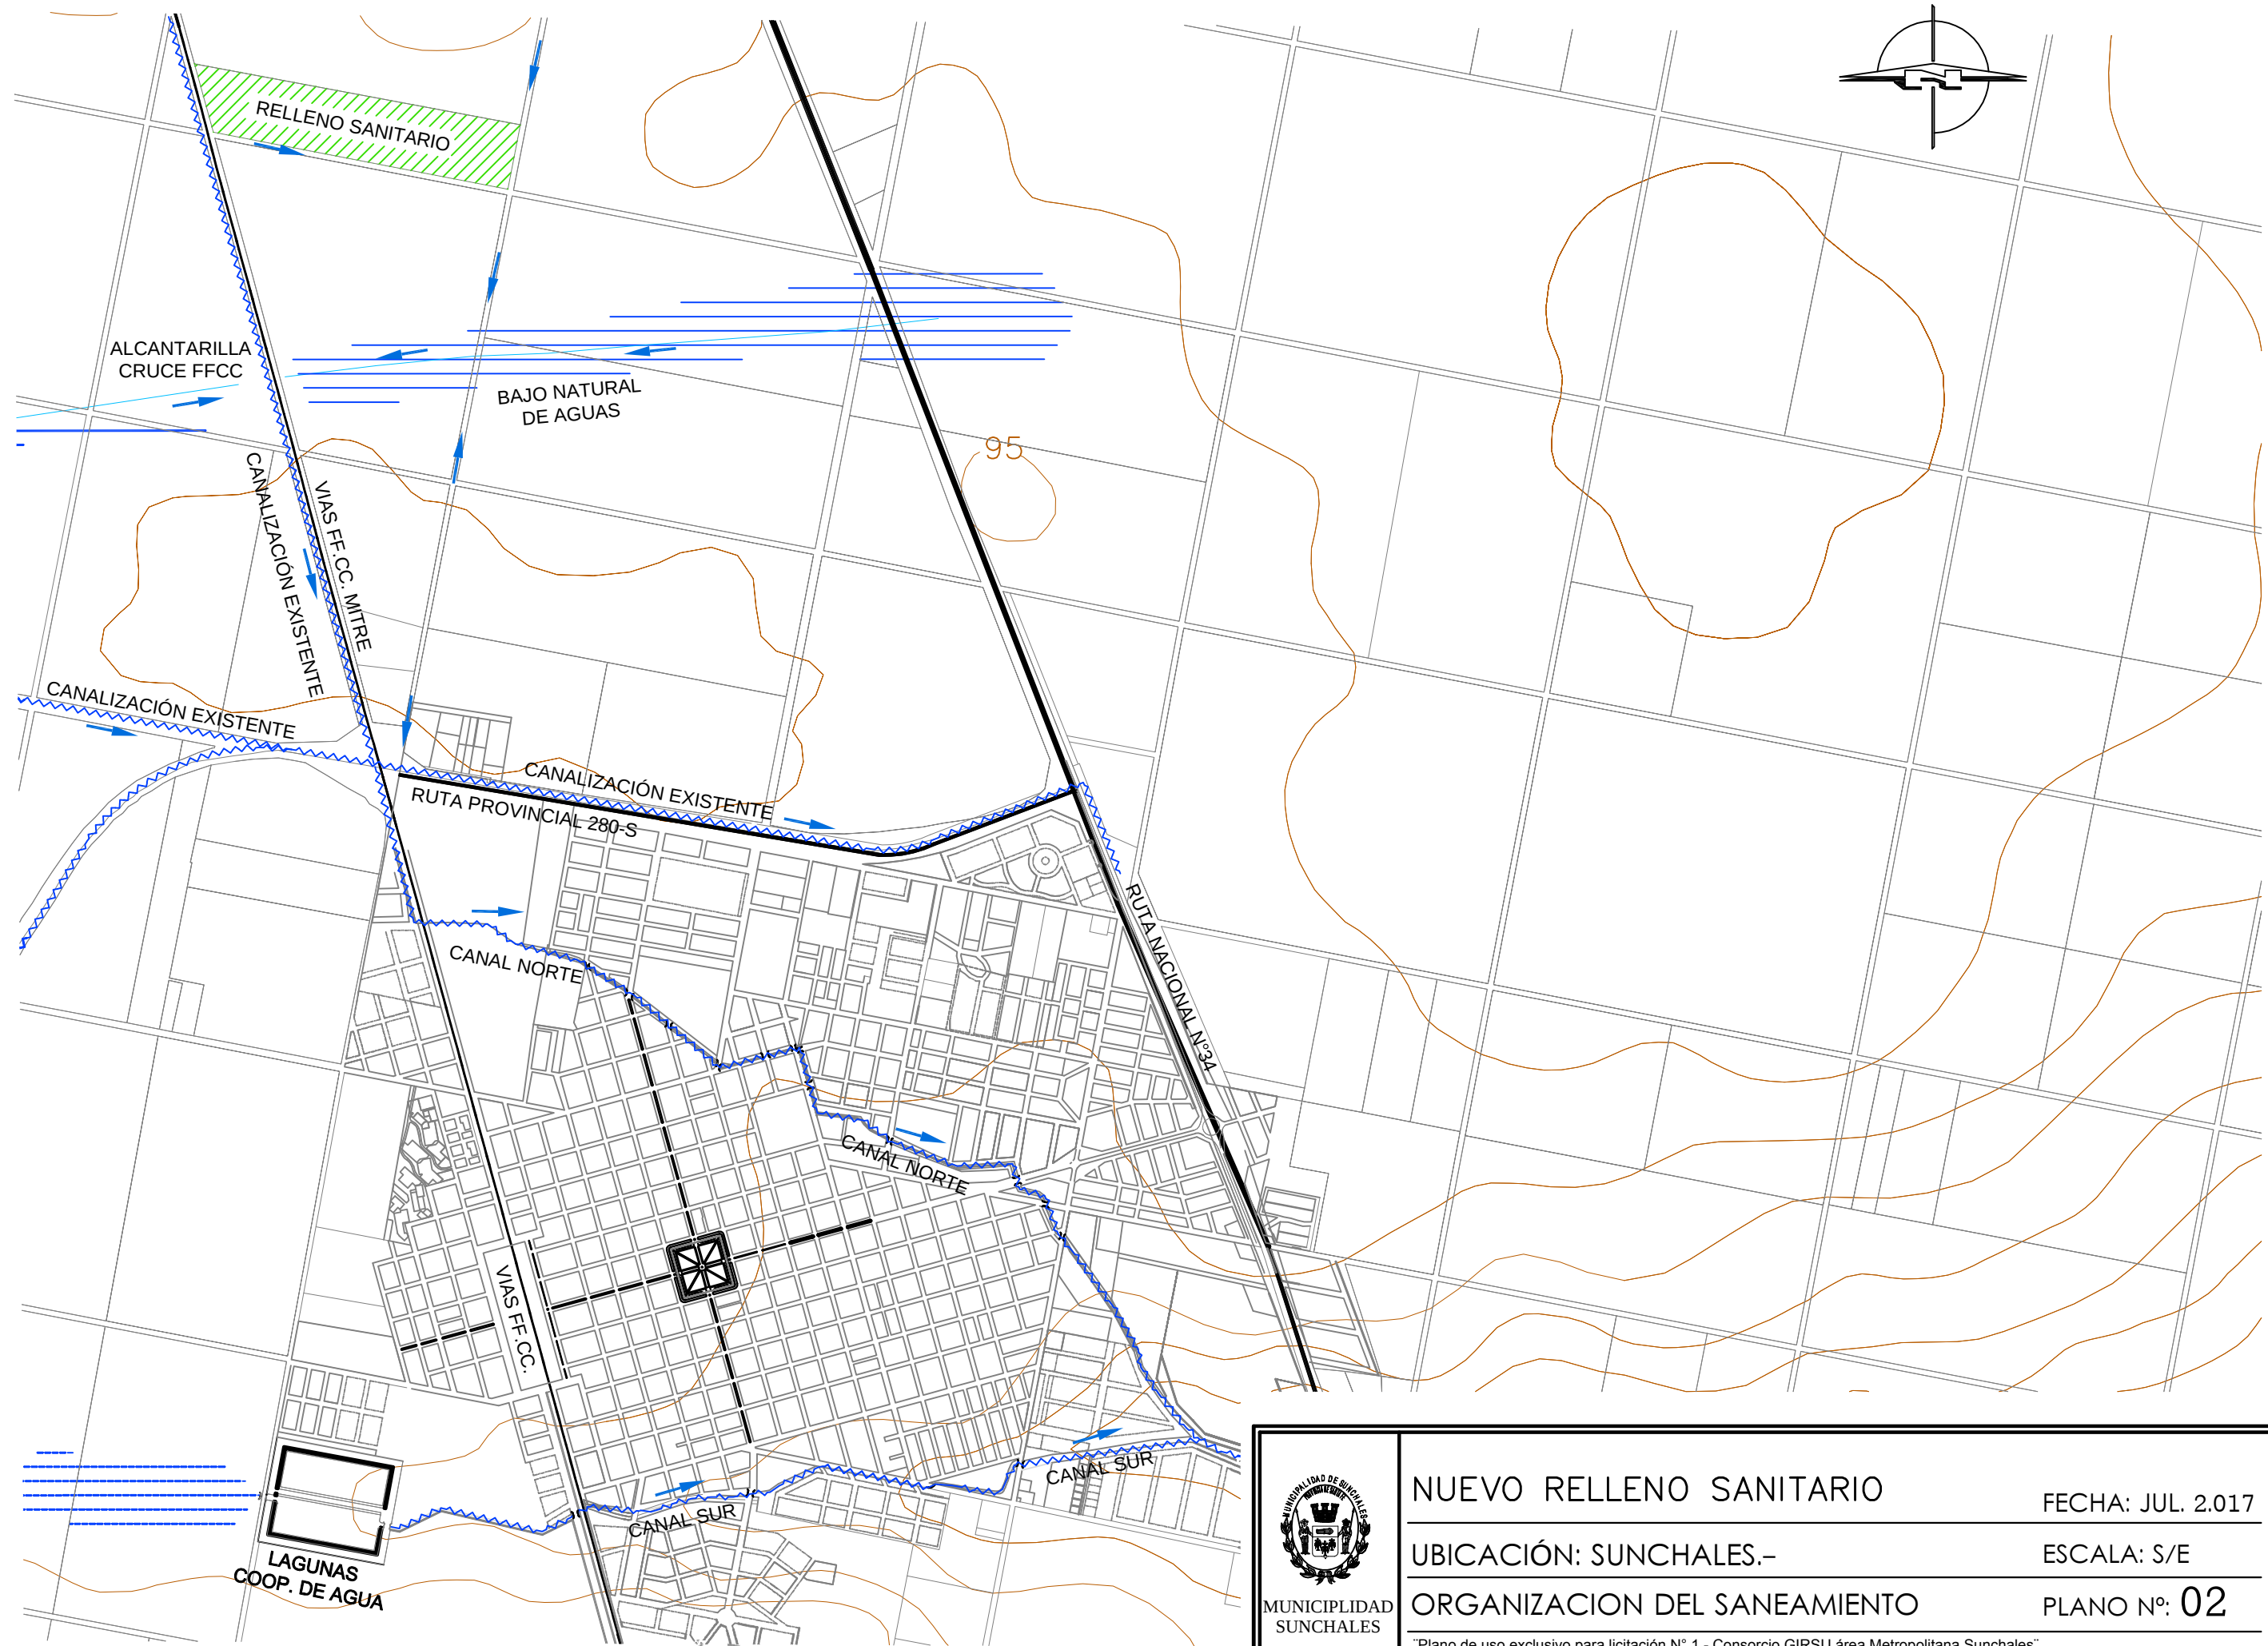


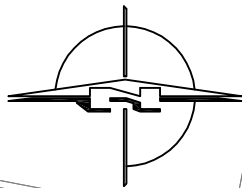

MUNICIPALIDAD
SUNCHALES

NUEVO RELLENO SANITARIO

UBICACIÓN: SUNCHALES.-

ORGANIZACION DEL SANEAMIENTO

"Plano de uso exclusivo para licitación N° 1 - Consorcio GIRSU área Metropolitana Sunchales"

FECHA: JUL. 2017

ESCALA: S/E

PLANO N°: 02