



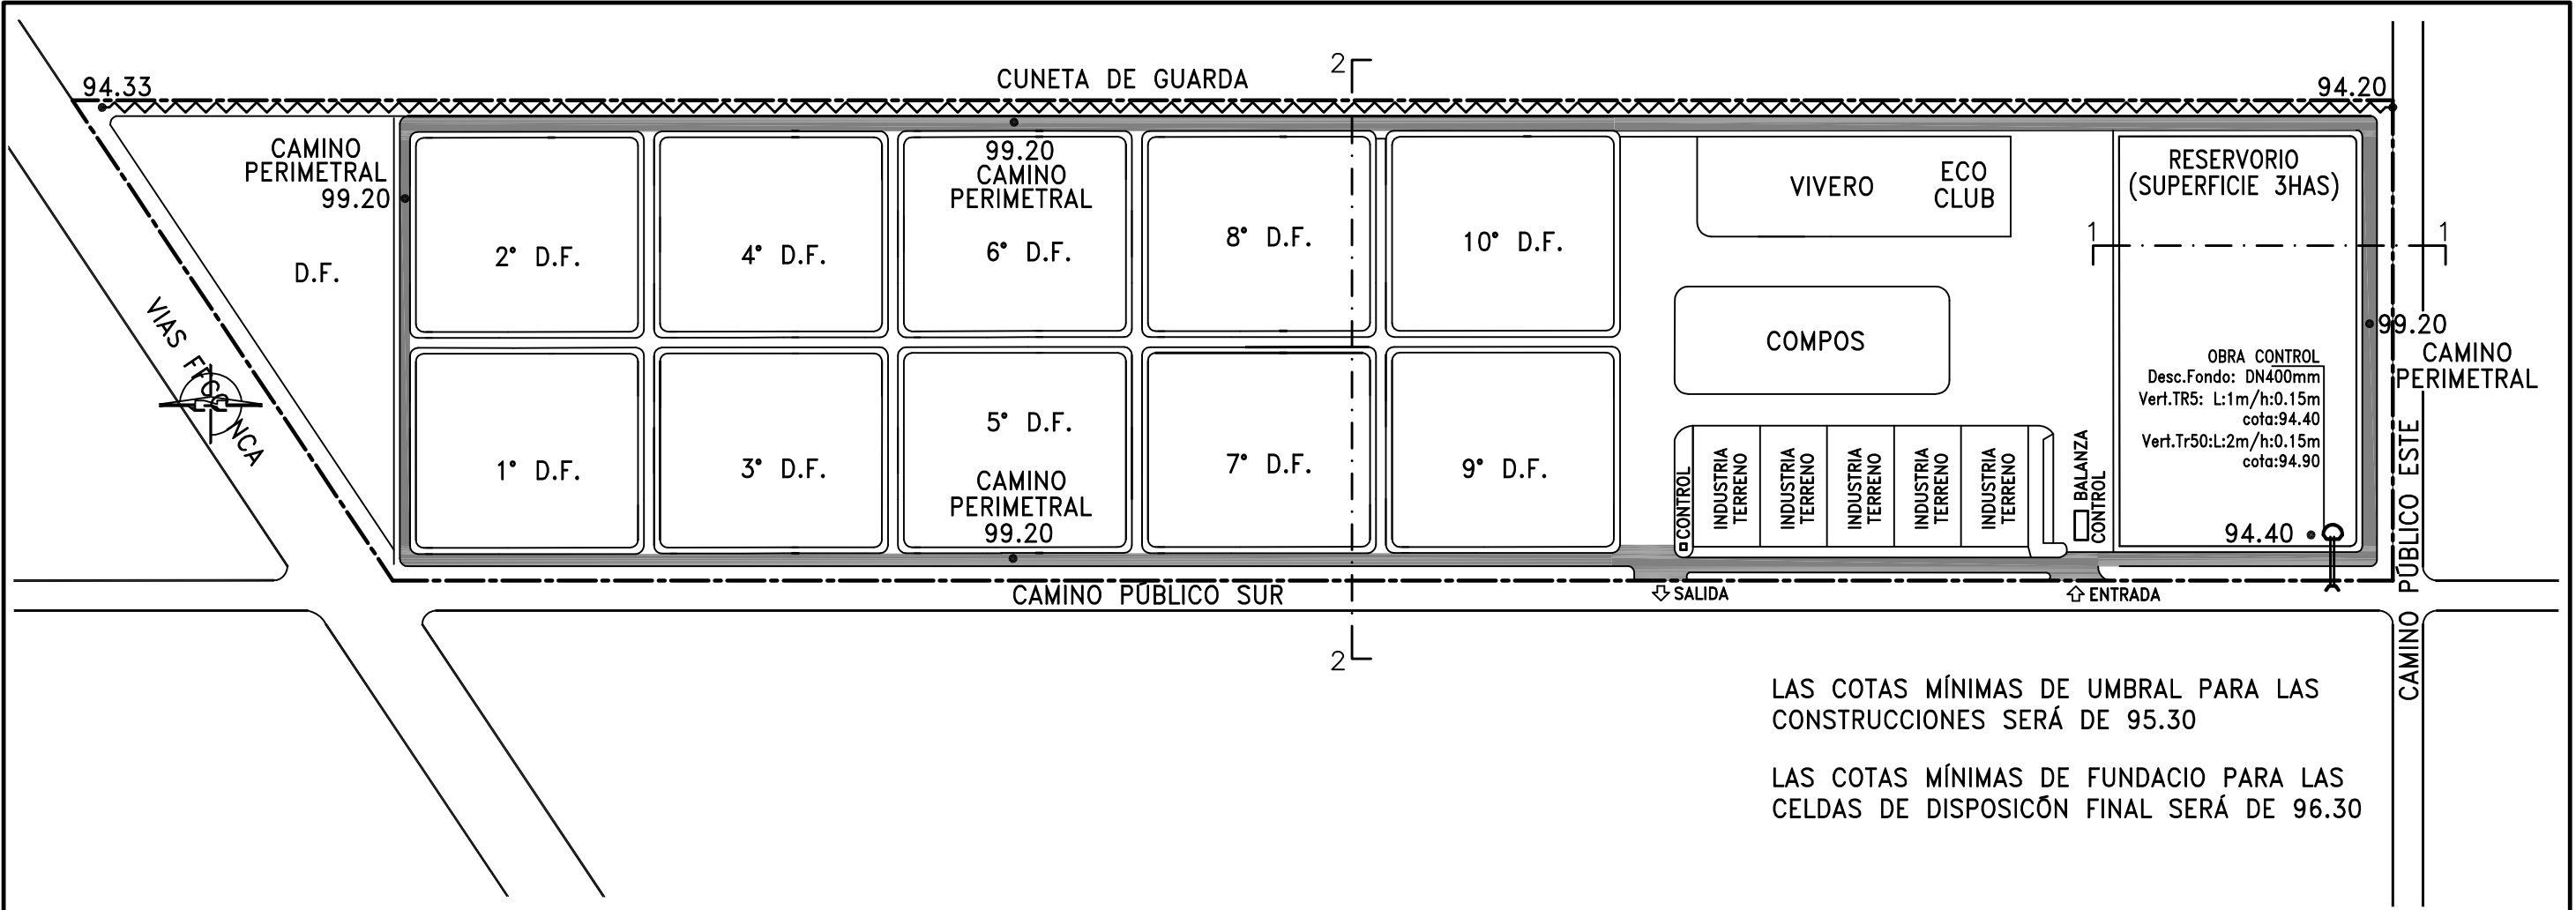


LAS COTAS MÍNIMAS DE UMBRAL PARA LAS CONSTRUCCIONES SERÁ DE 95.30

LAS COTAS MÍNIMAS DE FUNDACIO PARA LAS CELDAS DE DISPOSICÓN FINAL SERÁ DE 96.30

CORTE RESERVORIO 1-1

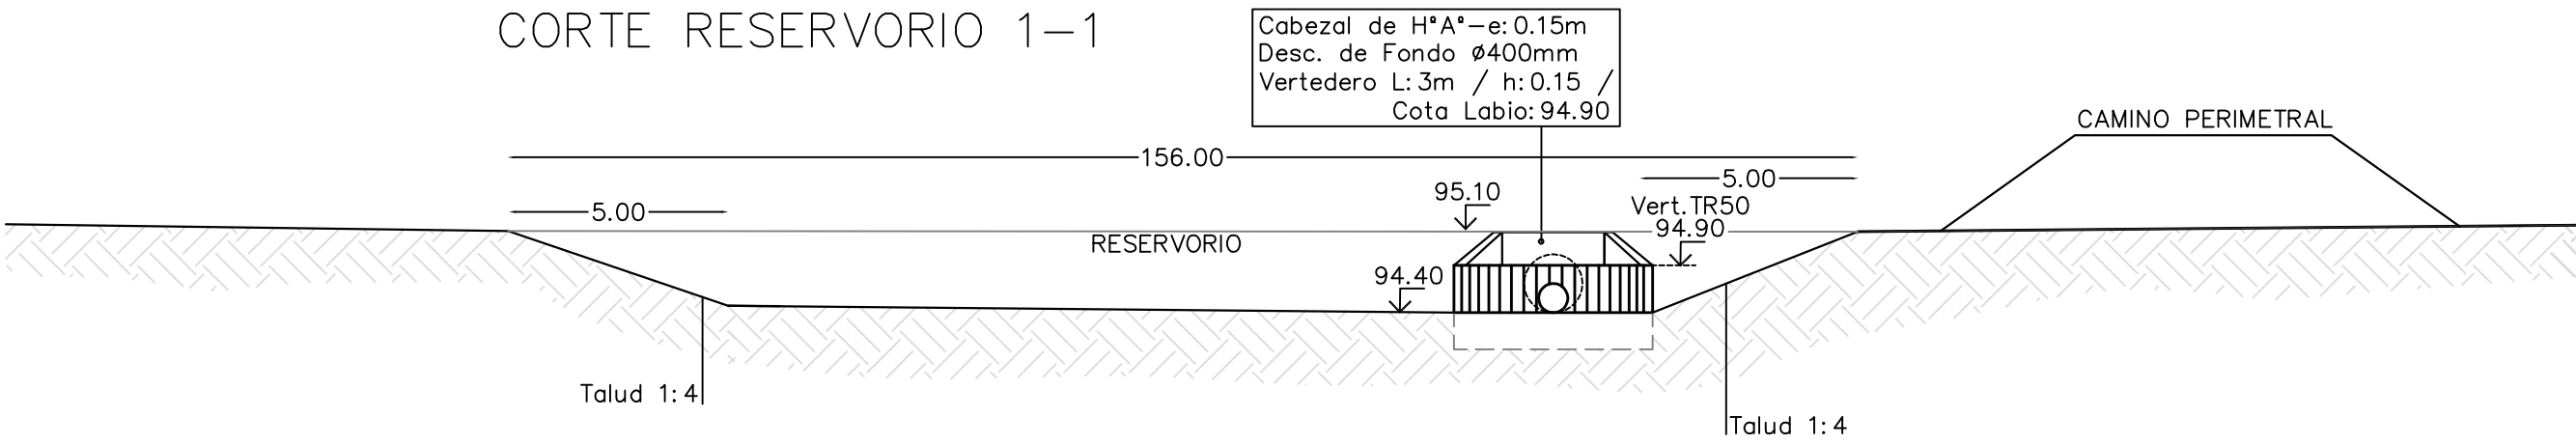

CORTE CELDAS 2-2

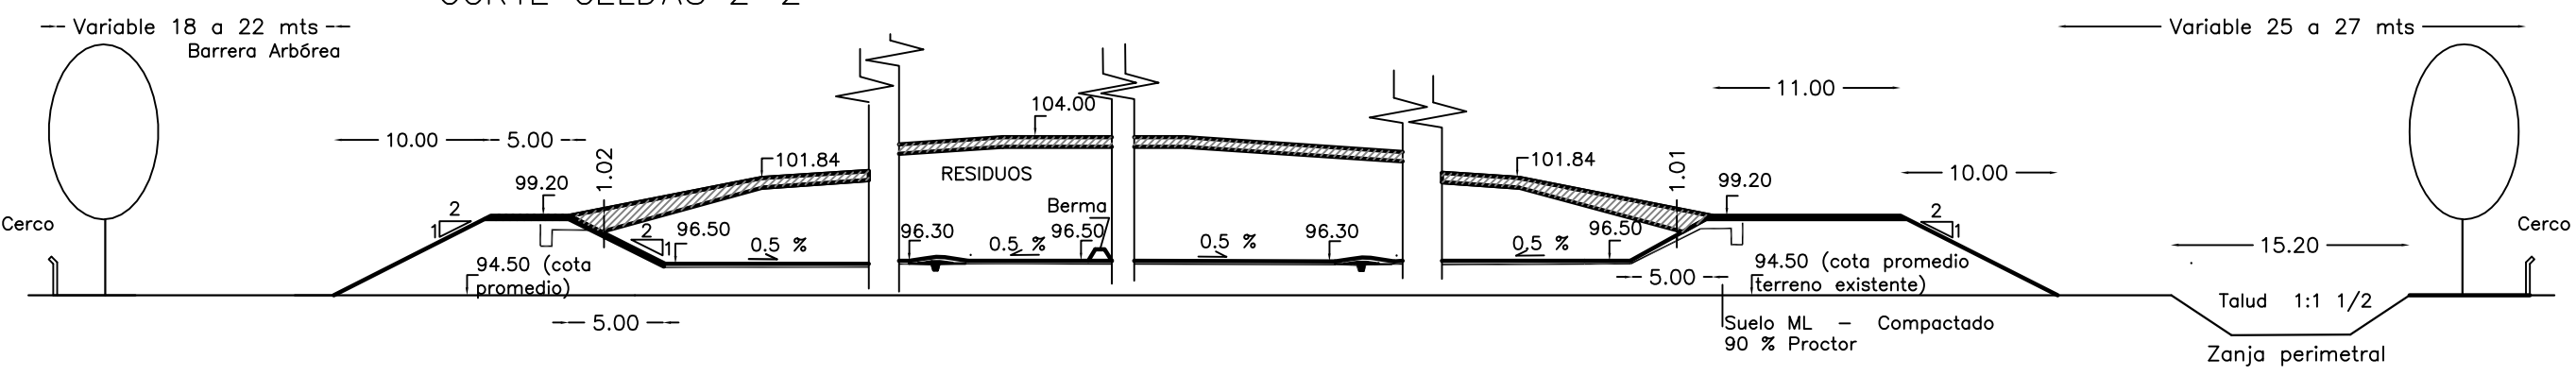



MUNICIPIALIDAD
SUNCHALES

NUEVO RELLENO SANITARIO

UBICACIÓN: SUNCHALES.-

OBRAS BASICAS

FECHA: JUL. 2017

ESCALA: S/E

PLANO Nº: 05

Plano de uso exclusivo para licitación N° 1 - Consorcio GIRSU área Metropolitana Sunchales