


PERFIL TIPO CAMINO PRINCIPAL

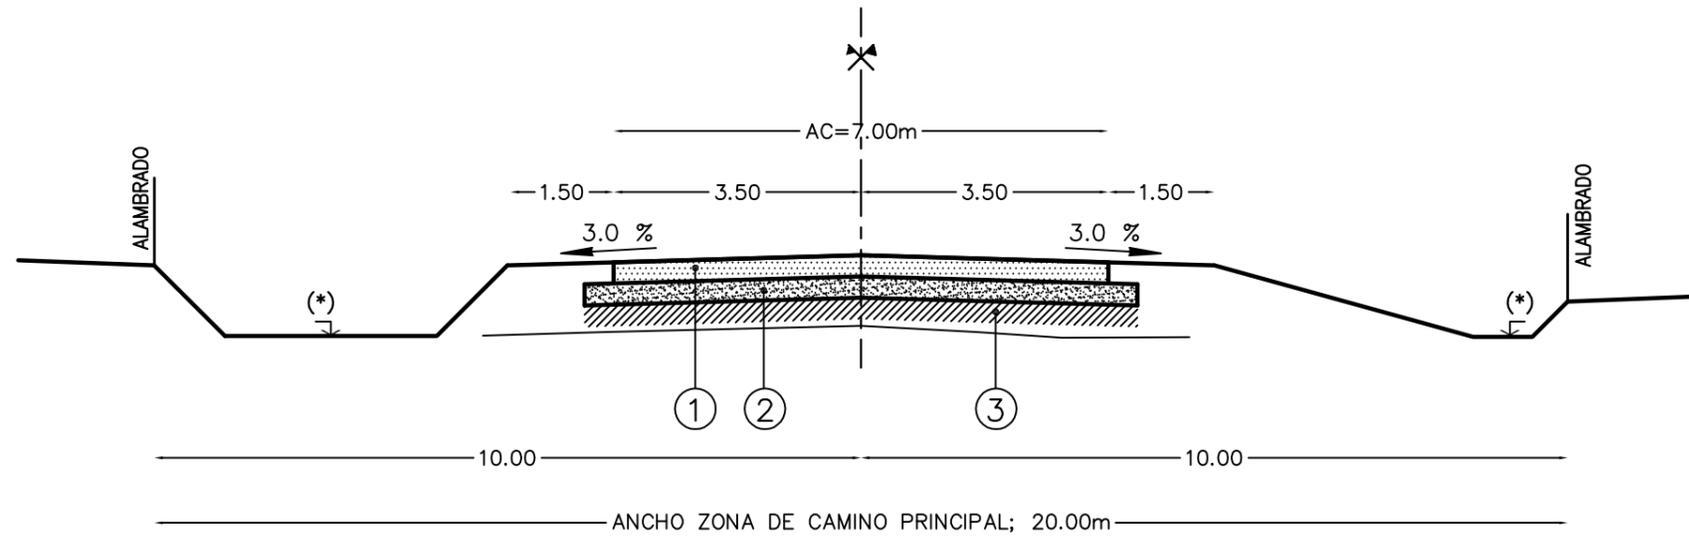

(*) NIVELES DE DESAGÜES
(Profundidad variable s/ proyecto.)


REFERENCIAS:

ESTABILIZADO GRANULAR CON $\frac{9}{20}$ ($\frac{9}{20}$:40% - SUELO SELECCIONADO:60%) EN 7.00m DE ANCHO Y 0.10m DE ESPESOR.-

BASE DE SUELO SELECCIONADO DEL LUGAR EN 7.30m DE ANCHO Y ESPESOR NECESARIO PARA ALCANZAR LA COTA.-

ESCARIFICADO Y RECOMPACTACIÓN DE LA BASE DE ASIENTO.-

PERFIL TIPO CAMINO SUR

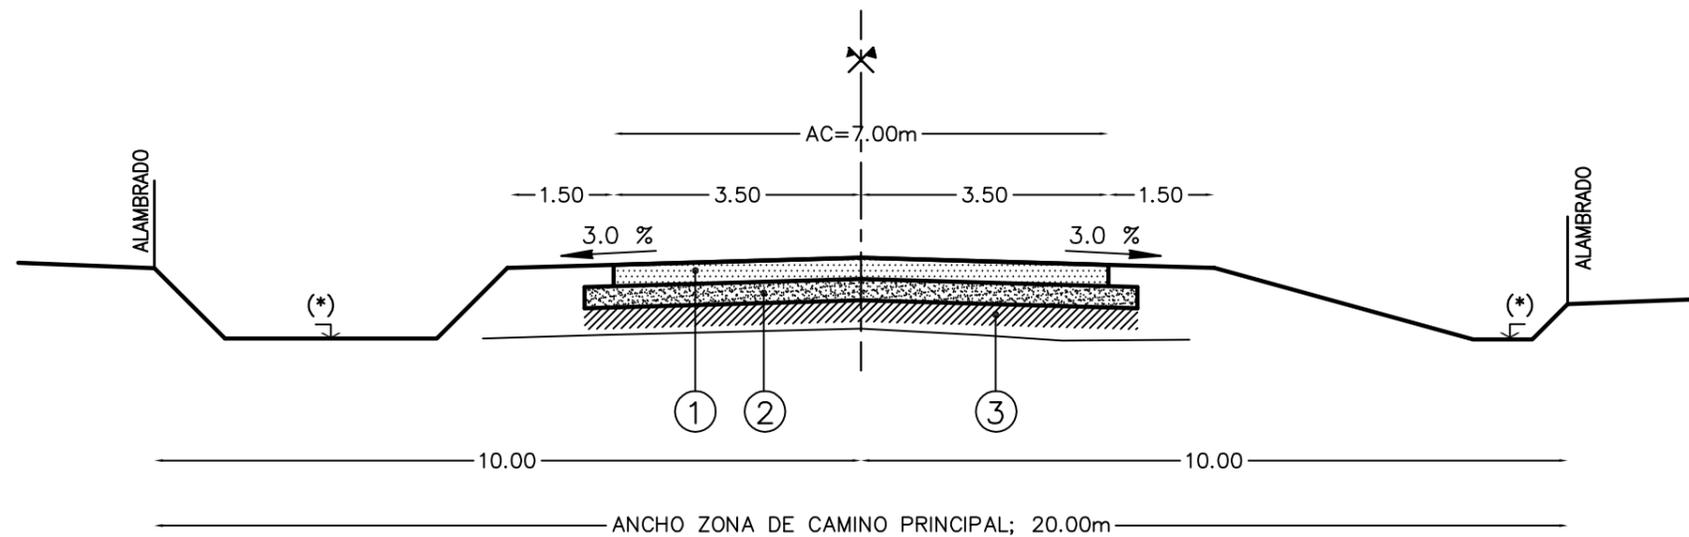

(*) NIVELES DE DESAGÜES
(Profundidad variable s/ proyecto.)



NUEVO RELLENO SANITARIO

UBICACIÓN: SUNCHALES.-

PERFILES TRANSVERSALES CAMINOS

"Plano de uso exclusivo para licitación N° 1 - Consorcio GIRSU área Metropolitana Sunchoales"

FECHA: JUL. 2.017

ESCALA: S/E

PLANO N°: 07