



PERFIL TIPO RECTIFICACIÓN
SECCION CUNETA

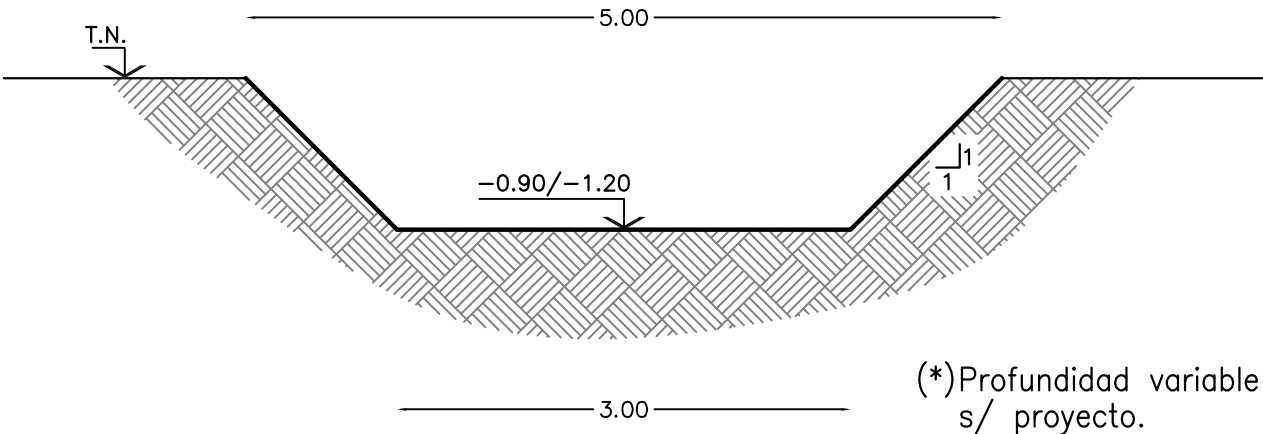

PERFIL TIPO RECTIFICACIÓN Y
AMPLIACION DRENAJE EXISTENTE

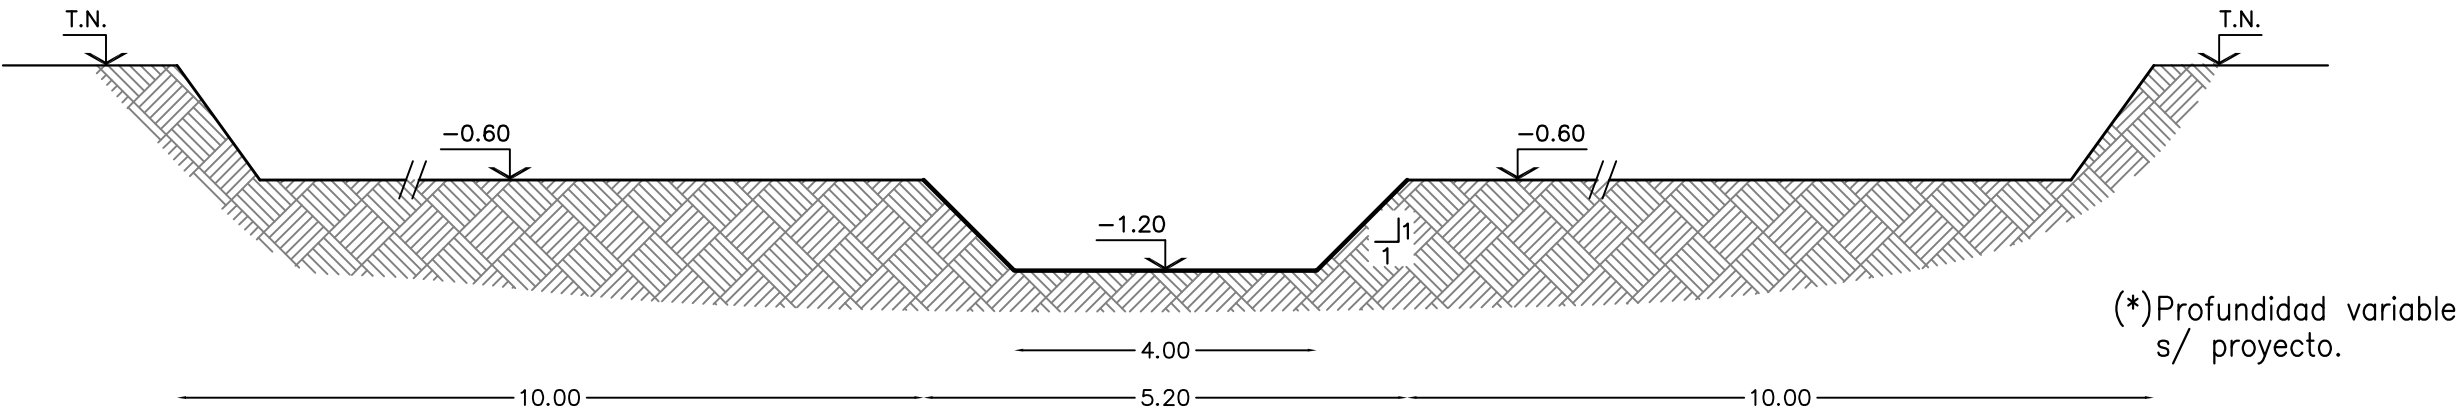

 MUNICIPALIDAD SUNCHALES	NUEVO RELLENO SANITARIO		FECHA: JUL. 2.017
	UBICACIÓN: SUNCHALES.-		ESCALA: S/E
	PERFILES TRANSVERSALES DRENAJES		PLANO N°: 08
	"Plano de uso exclusivo para licitación N° 1 - Consorcio GIRSU área Metropolitana Sunchales"		