


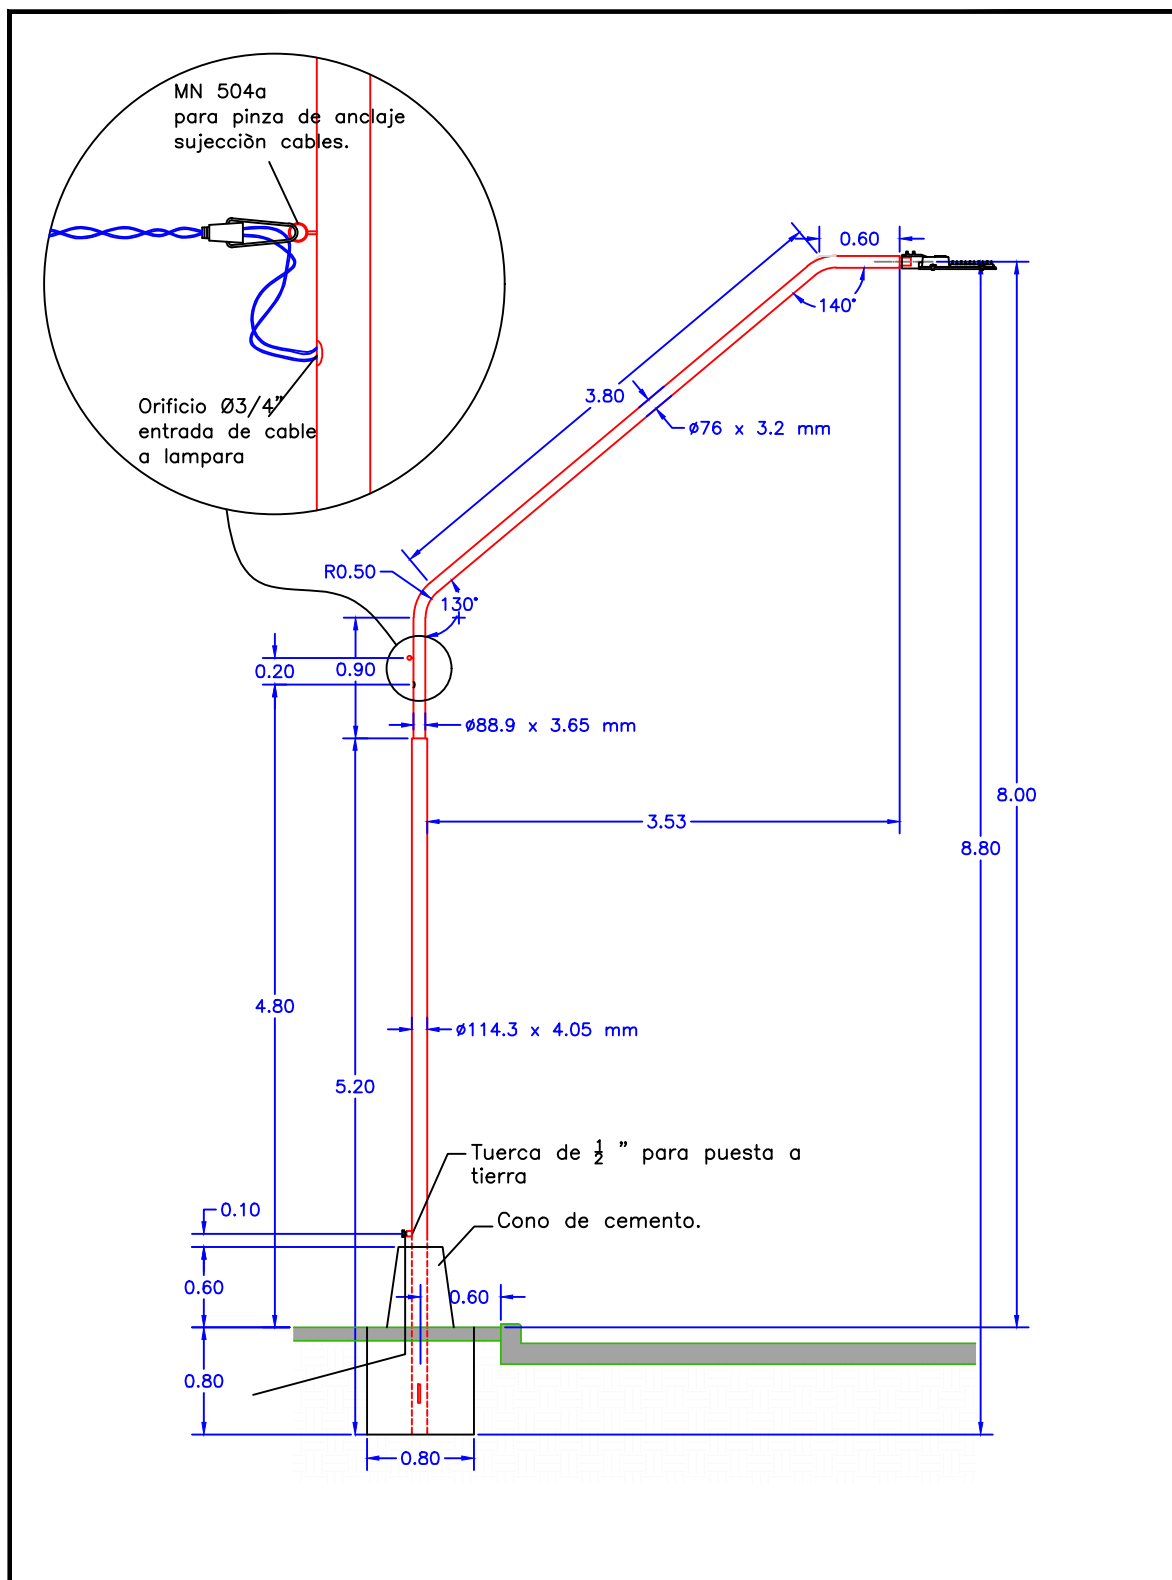

00	20/8/2024	S.SCAPINO	1:50	1:100	
REVISIÓN	FECHA	DIBUJADO	ESC. DIBUJO	ESC. PLOTEO	PLANO N°
OBRA:	COLOCACION DE COLUMNAS DE ILUMINACIÓN.				
UBICACIÓN:	CIUDAD DE SUNCHALES.				
TÍTULO:	COLUMNA DE ILUMINACIÓN. DOBLE QUIEBRE 8.00mts DE ALTURA (Opción 1).				

