


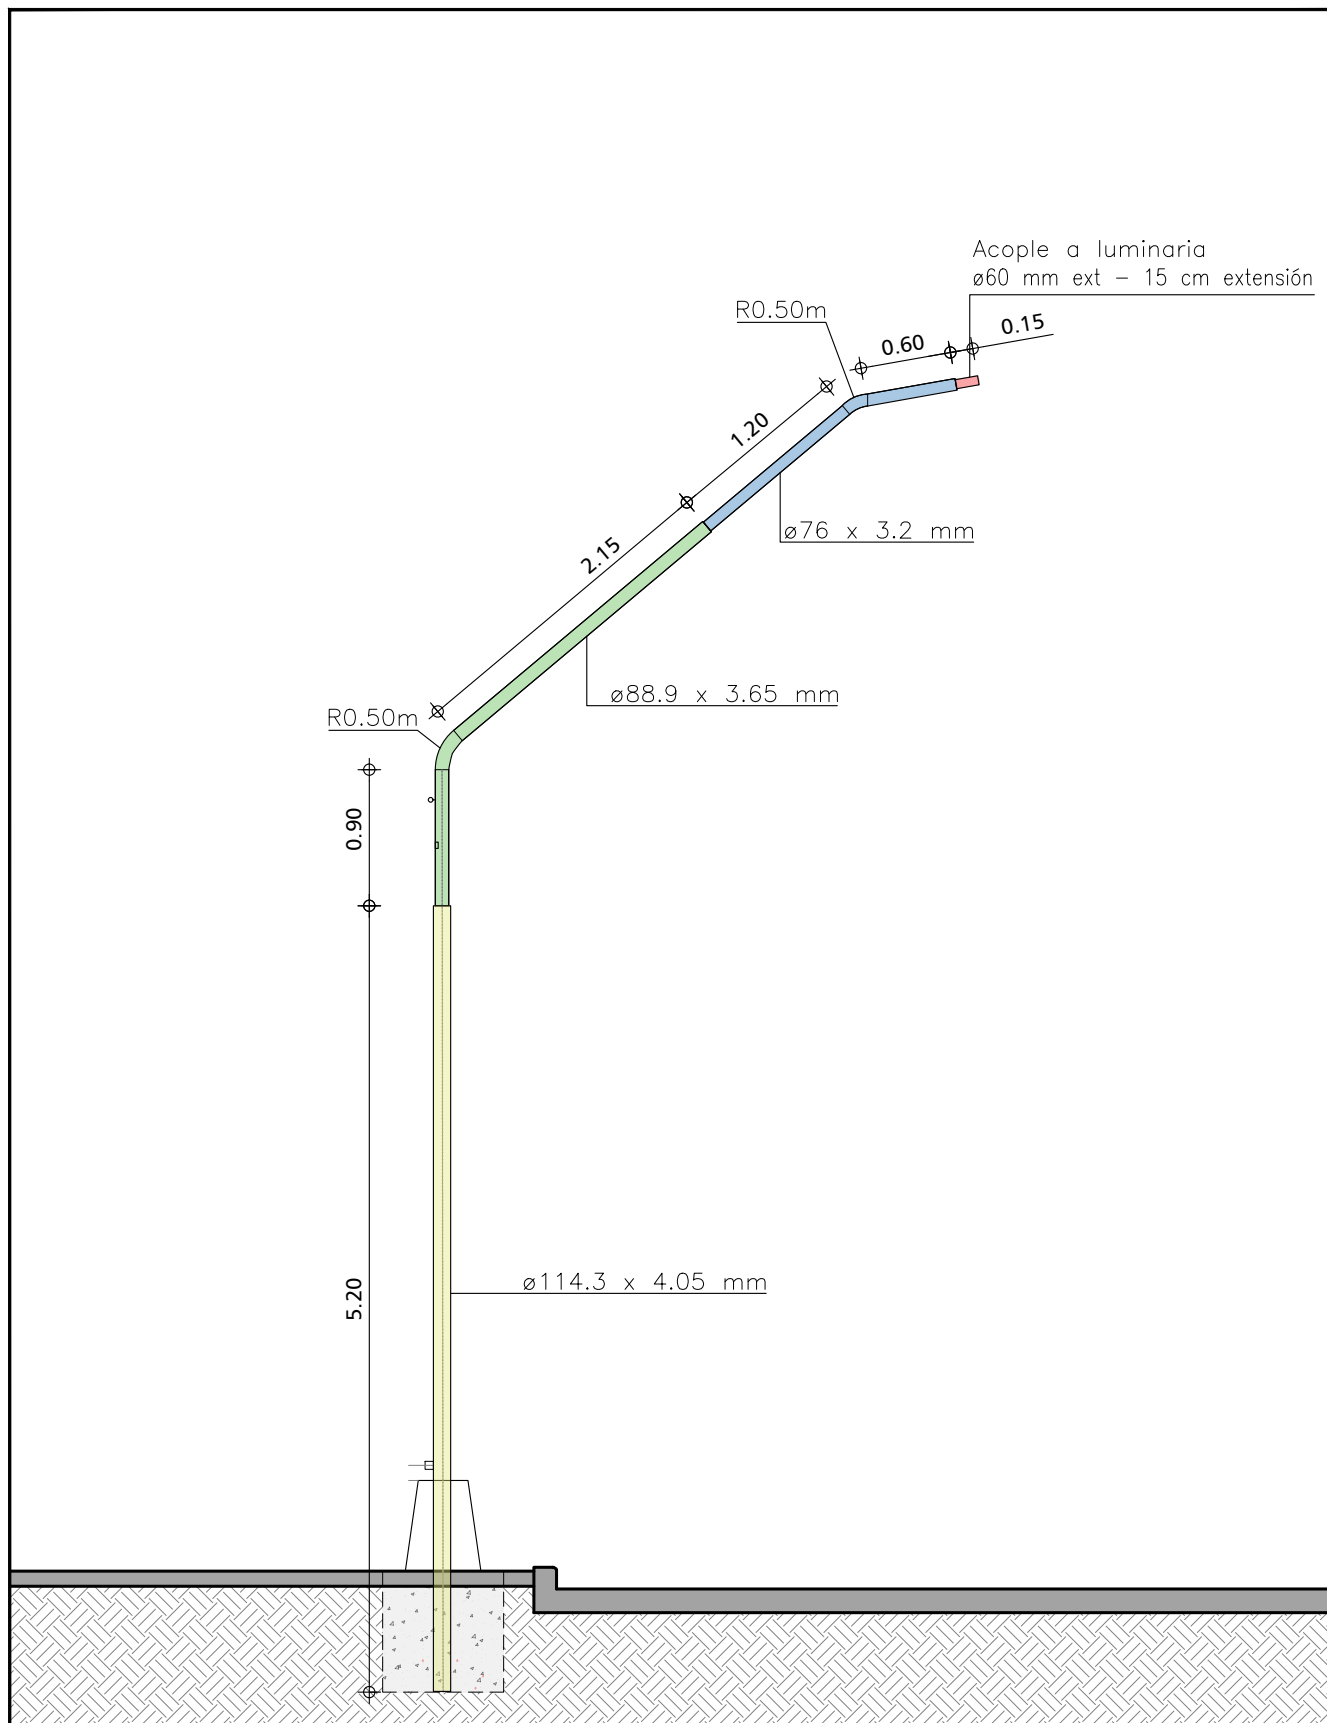

NOTA: Terminación columnas: Limpieza con fosfatizante, 1 mano antióxido gris, 2 manos pintura 3 en 1 blanco brillante

00	17/07/2026	S.SCAPINO	1:50	1:100	Det 02
REVISIÓN	FECHA	DIBUJADO	ESC. DIBUJO	ESC. PLOTEO	PLANO N°
OBRA: COLOCACION DE COLUMNAS DE ILUMINACIÓN. UBICACIÓN: CIUDAD DE SUNCHALES. TÍTULO: COLUMNA DE ILUMINACIÓN. ø SECCIONES					

