



Planta urbana de la Ciudad de Sunchales,
Santa Fe



Calles a
pavimentar



PAVIMENTACIÓN DE CALLES OROÑO, BALCARCE Y VELEZ SARSFIELD

UBICACIÓN: SUNCHALES, SANTA FE

PLANO: SUBSECRETARIA OBRAS Y SERVICIOS PÚBLICOS

PLANO N° 01

Ubicación Geográfica

ESCALA


S/ Escala

FECHA


Agosto 2026

1


DETALLE CONSTRUCTIVO

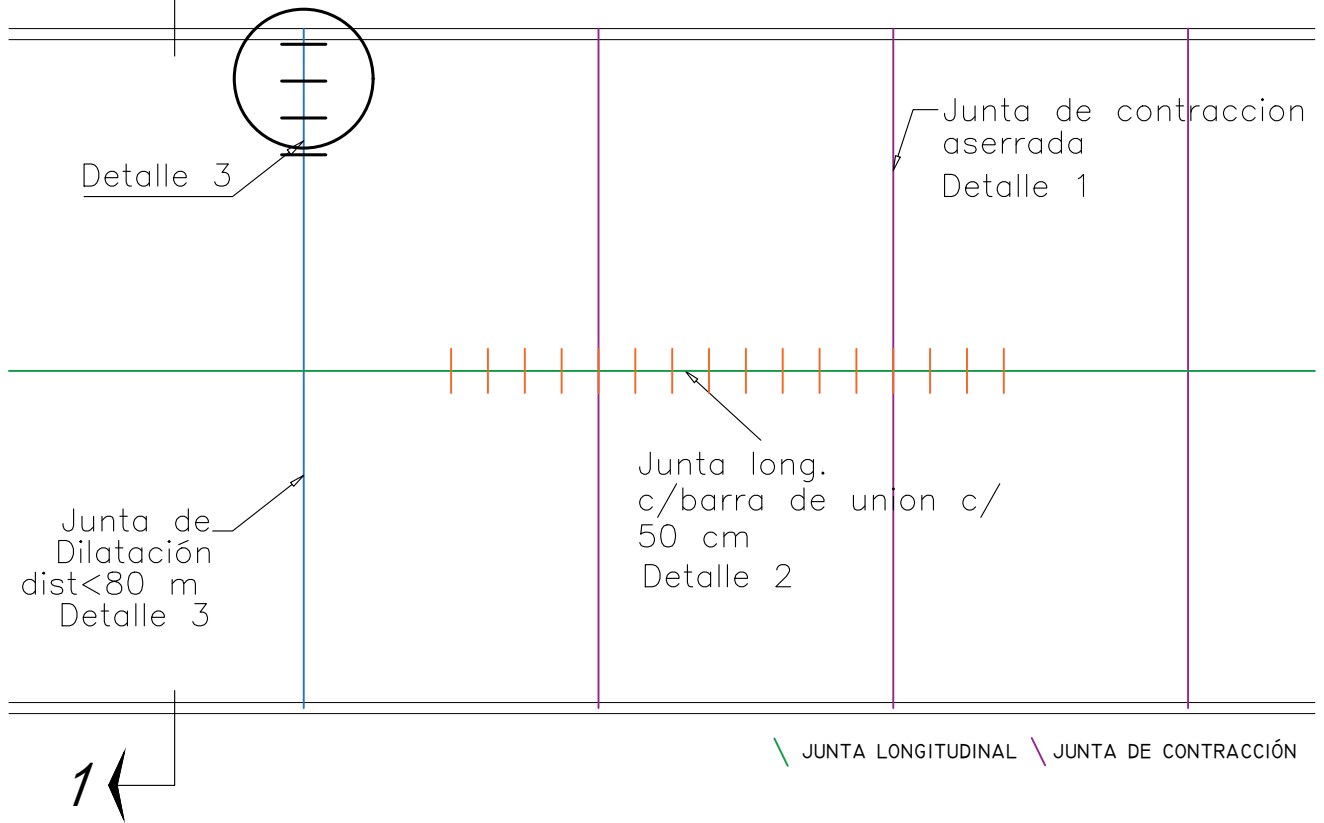


JUNTA TRANSVERSAL DE CONTRACCIÓN (1)

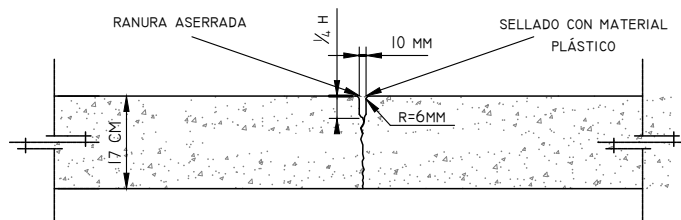

JUNTA LONGITUDINAL (2)

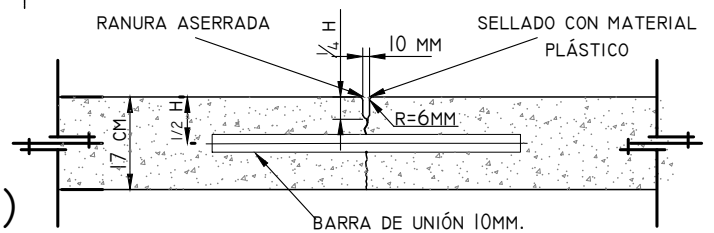

JUNTA TRANSVERSAL (3)

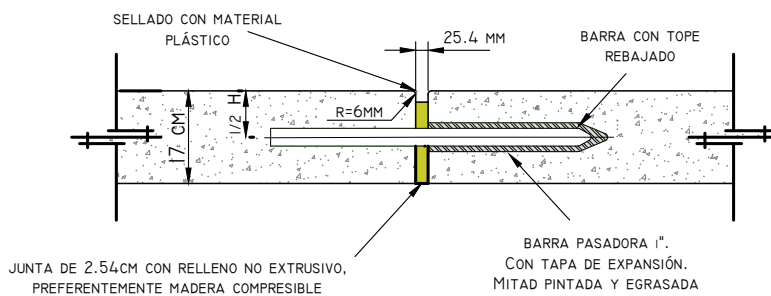

PAVIMENTACIÓN DE CALLES OROÑO,
BALCARCE Y VELEZ SANSFIELD

UBICACIÓN: SUNCHALES, SANTA FE

PLANO: SUBSECRETARIA OBRAS Y SERVICIOS PÚBLICOS

PLANO N° 02


Detalle Pavimento

ESCALA

Sin Escala

FECHA

Agosto 2026

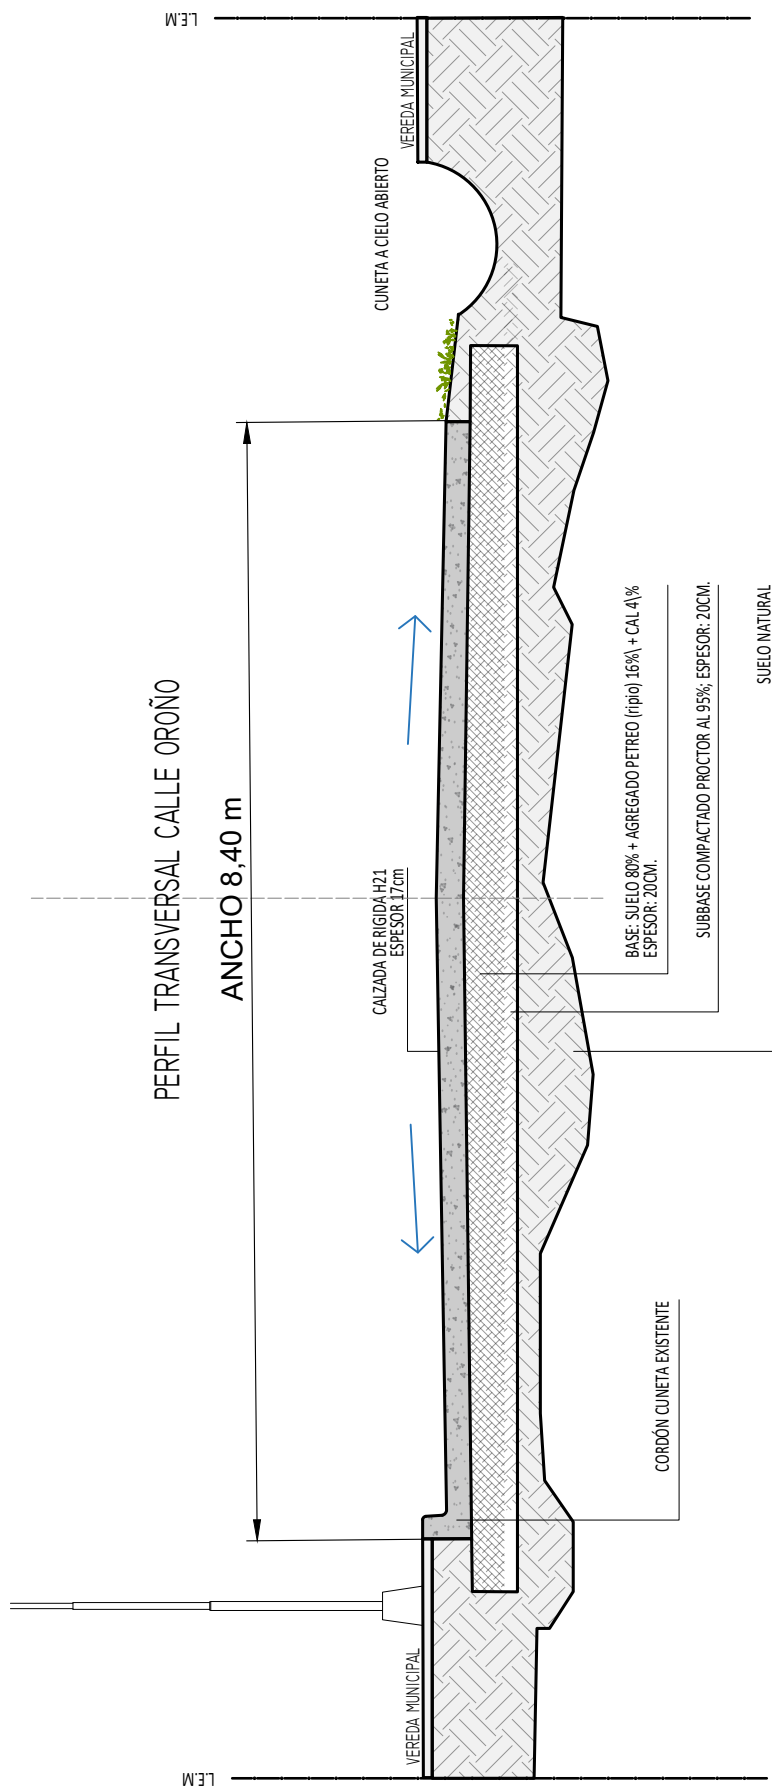

PAVIMENTACIÓN DE CALLES OROÑO, BALCARCE Y VELEZ SANSFIELD

UBICACIÓN: SUNCHALES, SANTA FE

PLANO: SUBSECRETARIA OBRAS Y SERVICIOS PÚBLICOS

PLANO N° 03


Corte Transversal Oroño

ESCALA

Sin Escala

FECHA

Agosto 2026

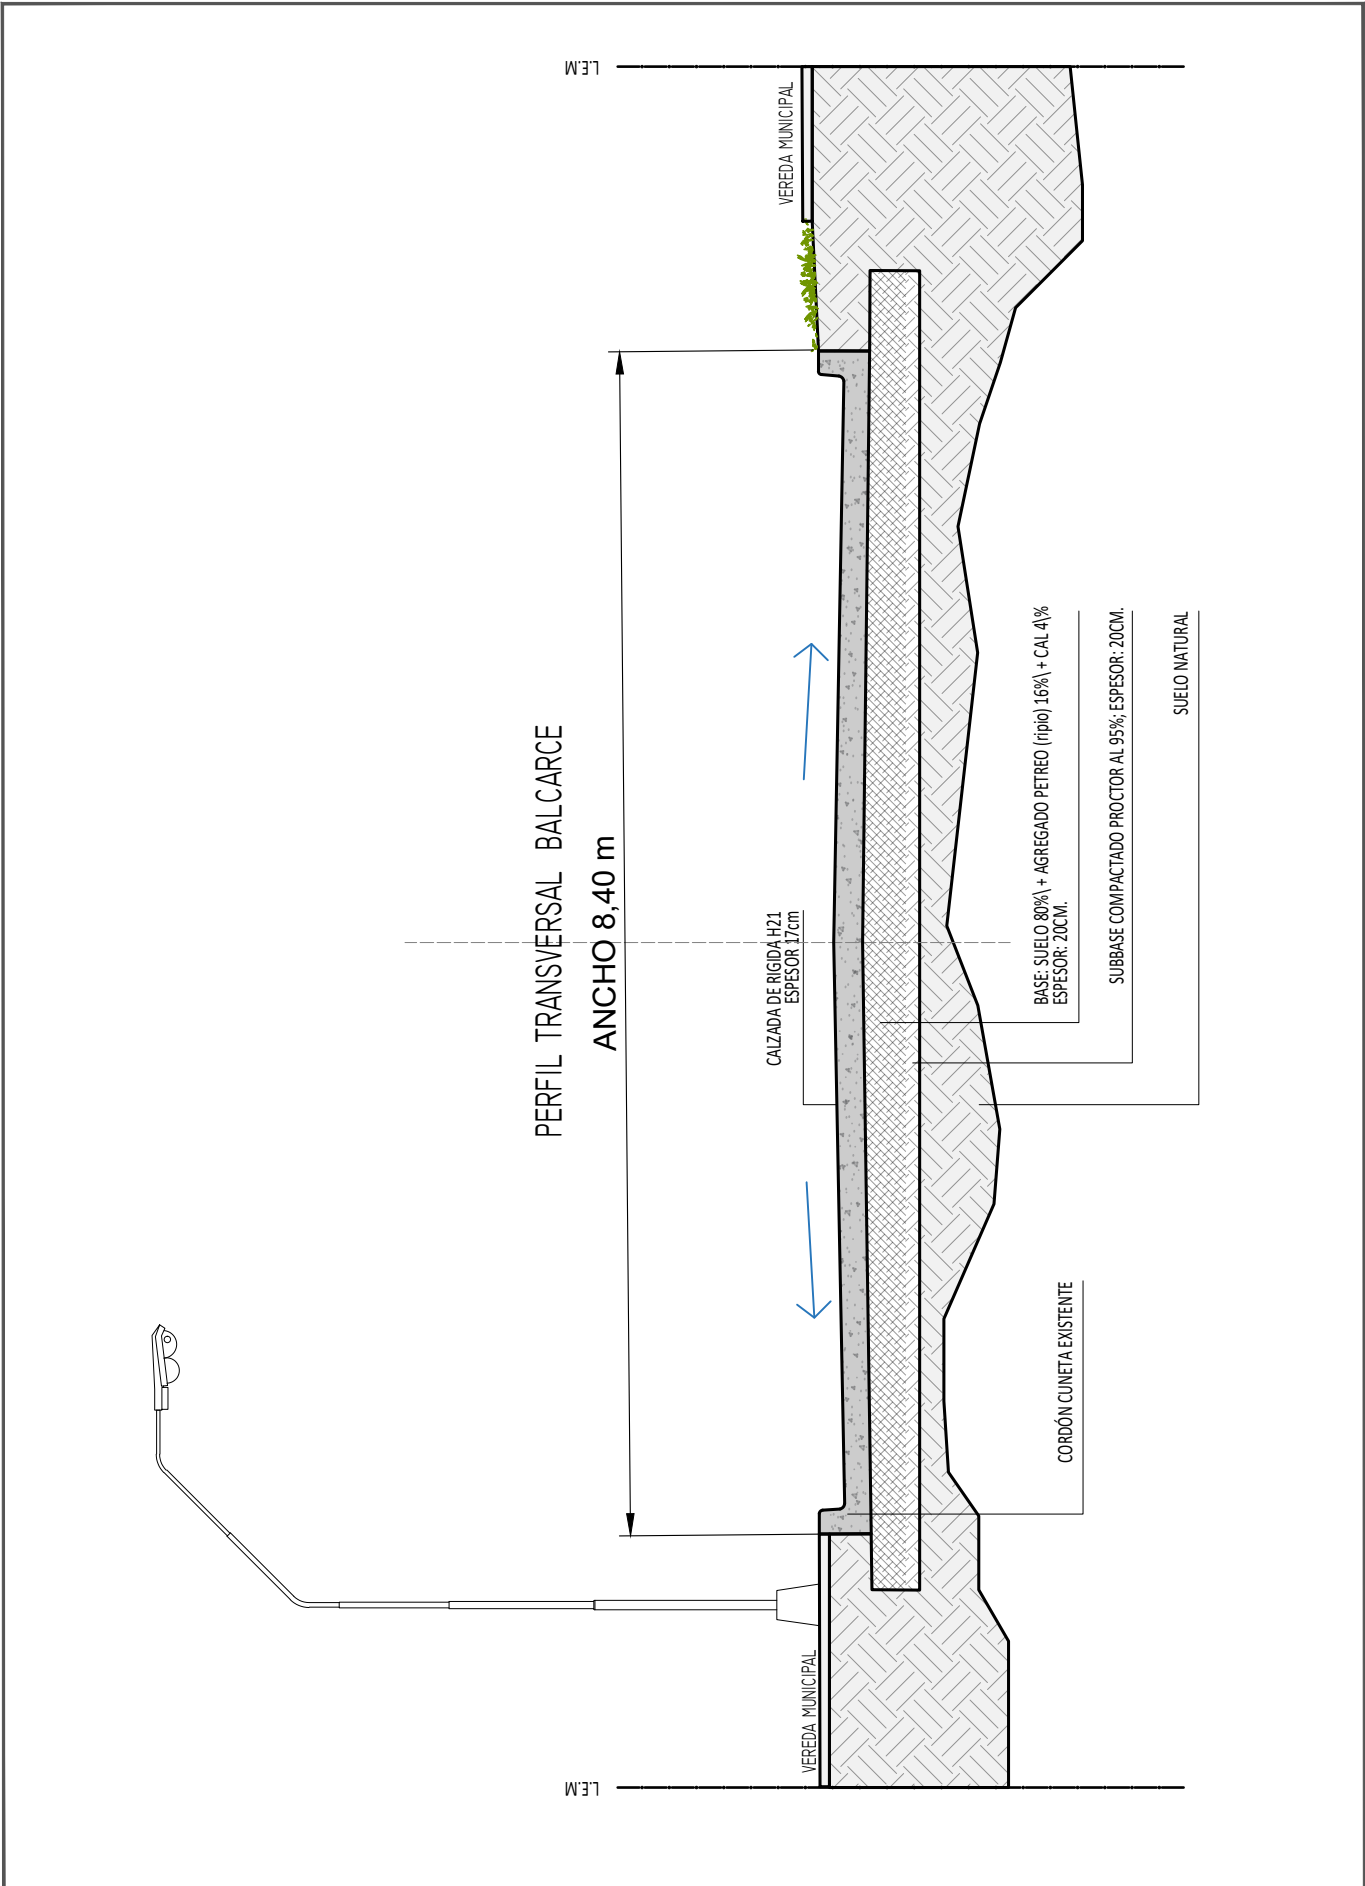


PAVIMENTACIÓN DE CALLES OROÑO,
BALCARCE Y VELEZ SANSFIELD

UBICACIÓN: SUNCHALES, SANTA FE
PLANO: SUBSECRETARIA OBRAS Y SERVICIOS PÚBLICOS

PLANO N° 04
Corte Transversal Balcarce

ESCALA	FECHA
Sin Escala	Agosto 2026

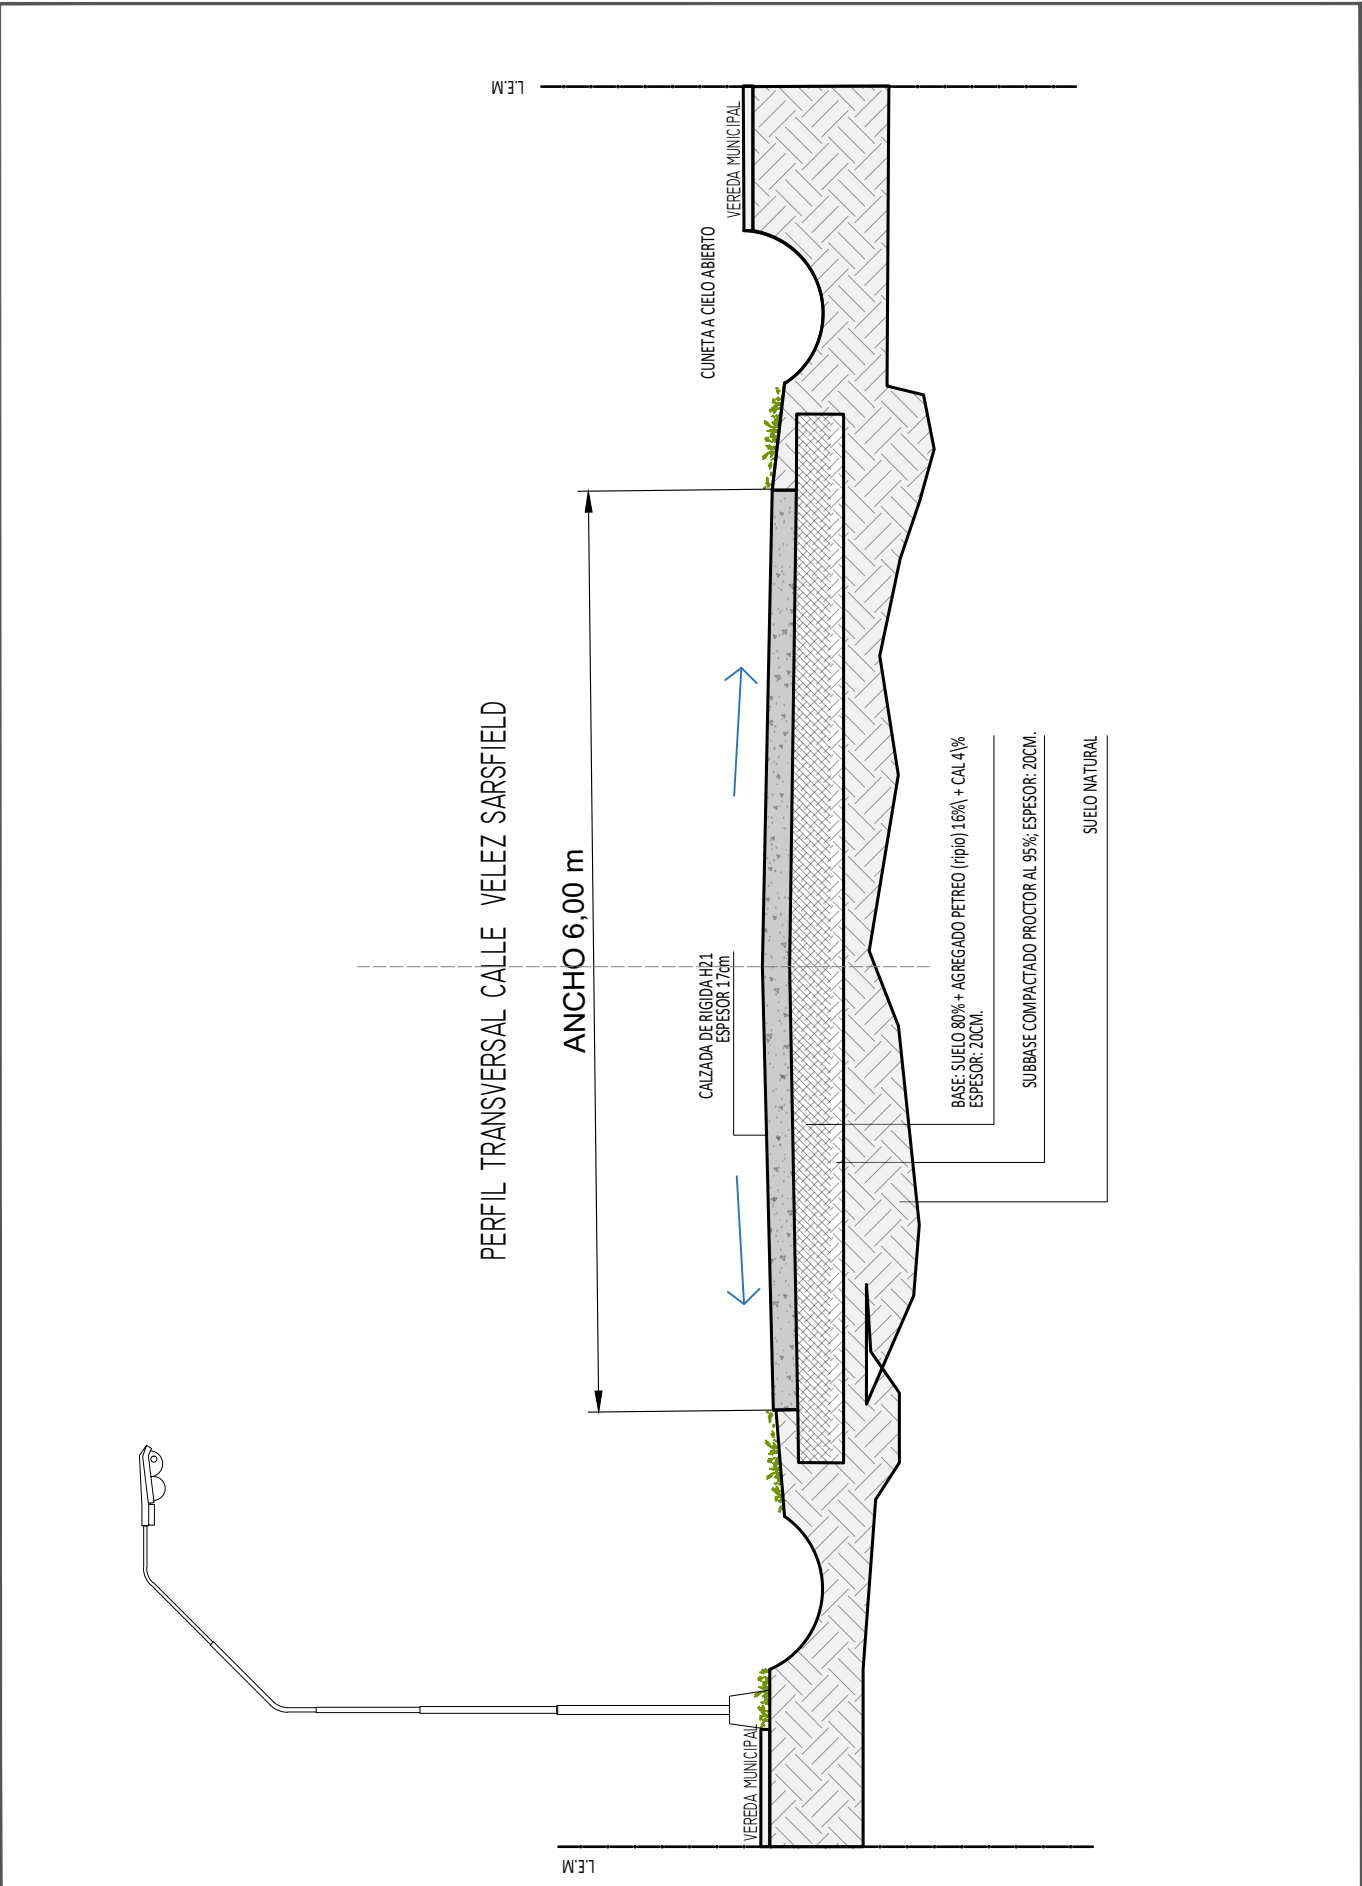

PAVIMENTACIÓN DE CALLES OROÑO,
BALCARCE Y VELEZ SARSFIELD

UBICACIÓN: SUNCHALES, SANTA FE
PLANO: SUBSECRETARIA OBRAS Y SERVICIOS PÚBLICOS

PLANO N° 05
Corte Transversal V.
Sarsfield

ESCALA
Sin Escala

FECHA
Agosto 2026