
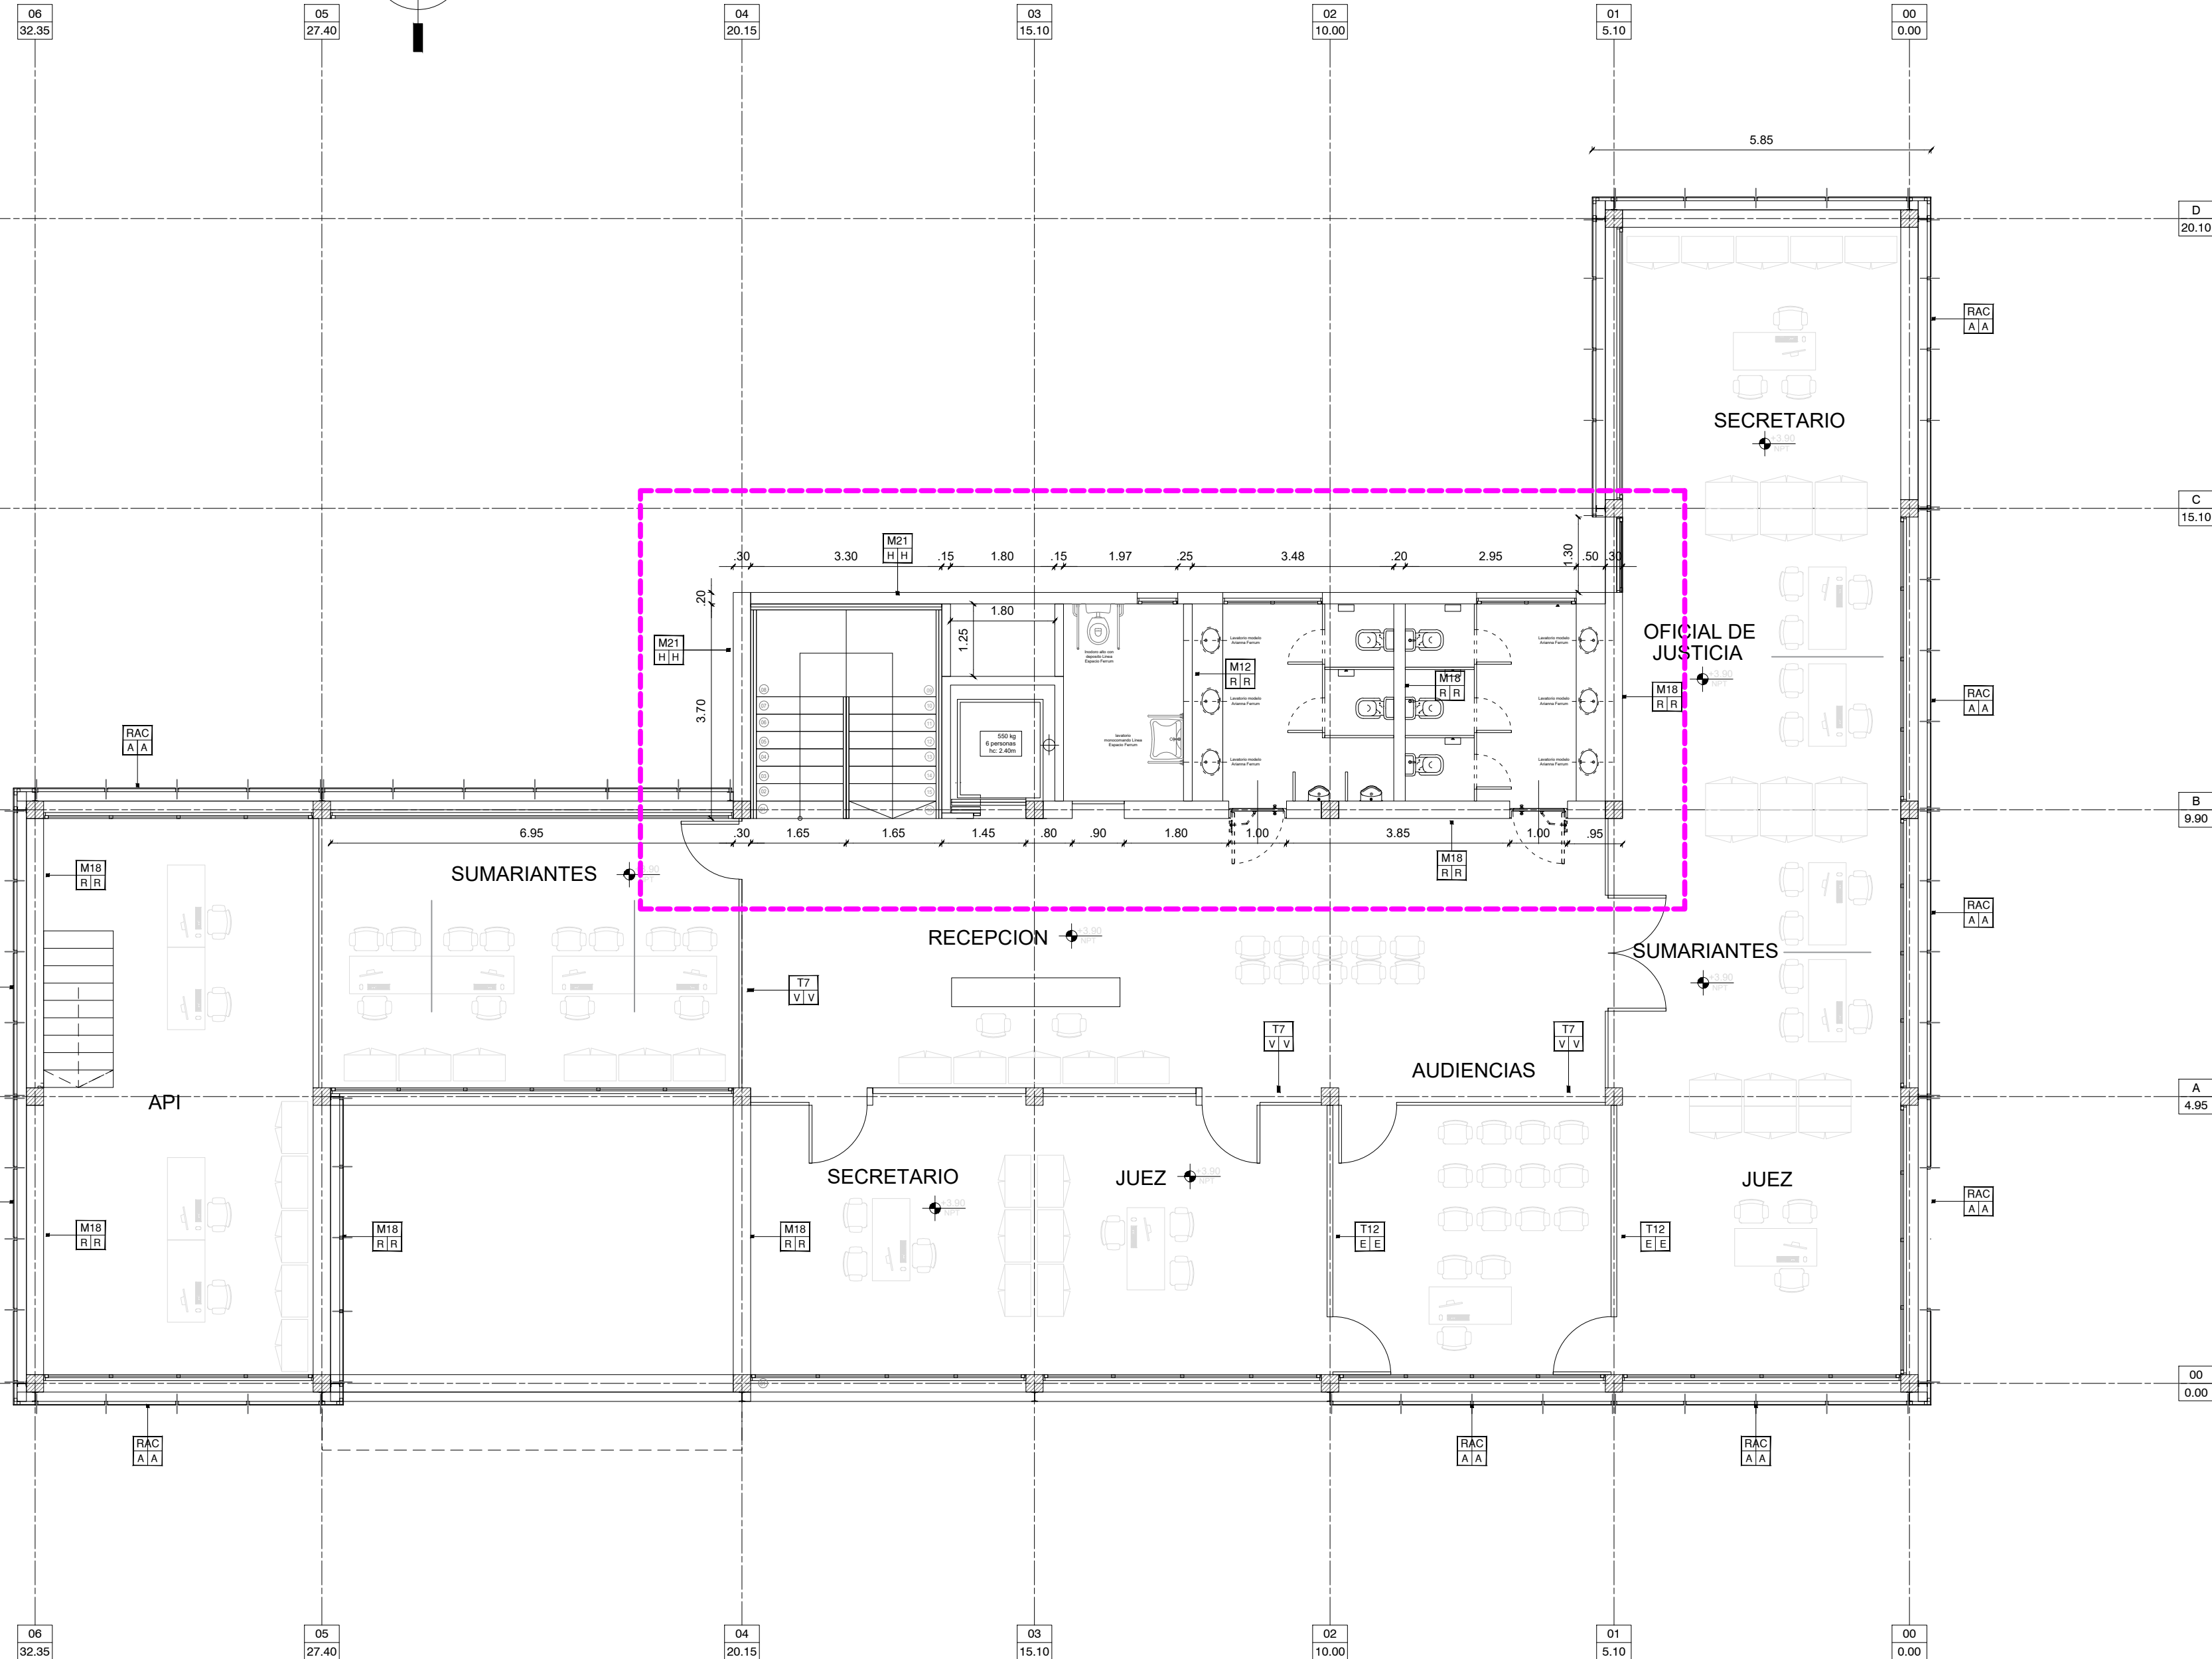


PLANTA ALTA
SECTOR DE INTERVENCION
E S C . 1 : 1 0 0

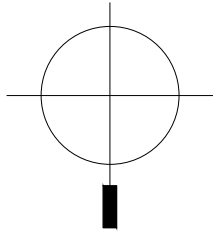

DEFINICIONES:

- SOLADO CERAMICO 45cmx45cm
- HORMIGON PEINADO
- PAV. PREMOLEADO H6

BLINDEX 10mm.
Vidrio templado 10mm

TABIQUE SIMPLE ESPESOR 10cm -
PLACA DE YESO DOBLE -
TERMINACION EXTERIOR E INTERIOR
ENDUIDO PINTURA.

MURO ESPESOR 15cm - LADRILLO
CERAMICO HUECO 12cm -
INTERIOR y EXT. GRUESO Y
MONOCAPA.

MURO ESPESOR 15cm - LADRILLO
CERAMICO HUECO 12cm -
INTERIOR y EXT. GRUESO Y
MONOCAPA.

MURO ESPESOR 21cm - TABIQUE DE
H'A" TERMINACION VISTA

REVESTIMIENTO ACERON CORTEN O
SIMILAR

- Puerta
- Ventana
- Paño Fijo
- Reja
- Porton Reja Corrediza

00	EMITIDO	25/07/2016
REVISION	REFERENCIA	FECHA

OBRA:
CENTRO-CIVICO-SUNCHALES

PLANO:
SECTOR
PLANTA_ALTA

PLANO N°
ARQ.02

FECHA
ESCALA S/E

DIBUJO

REVISO

APROBO



Secretaría de Obras - Servicios
y Medio Ambiente