
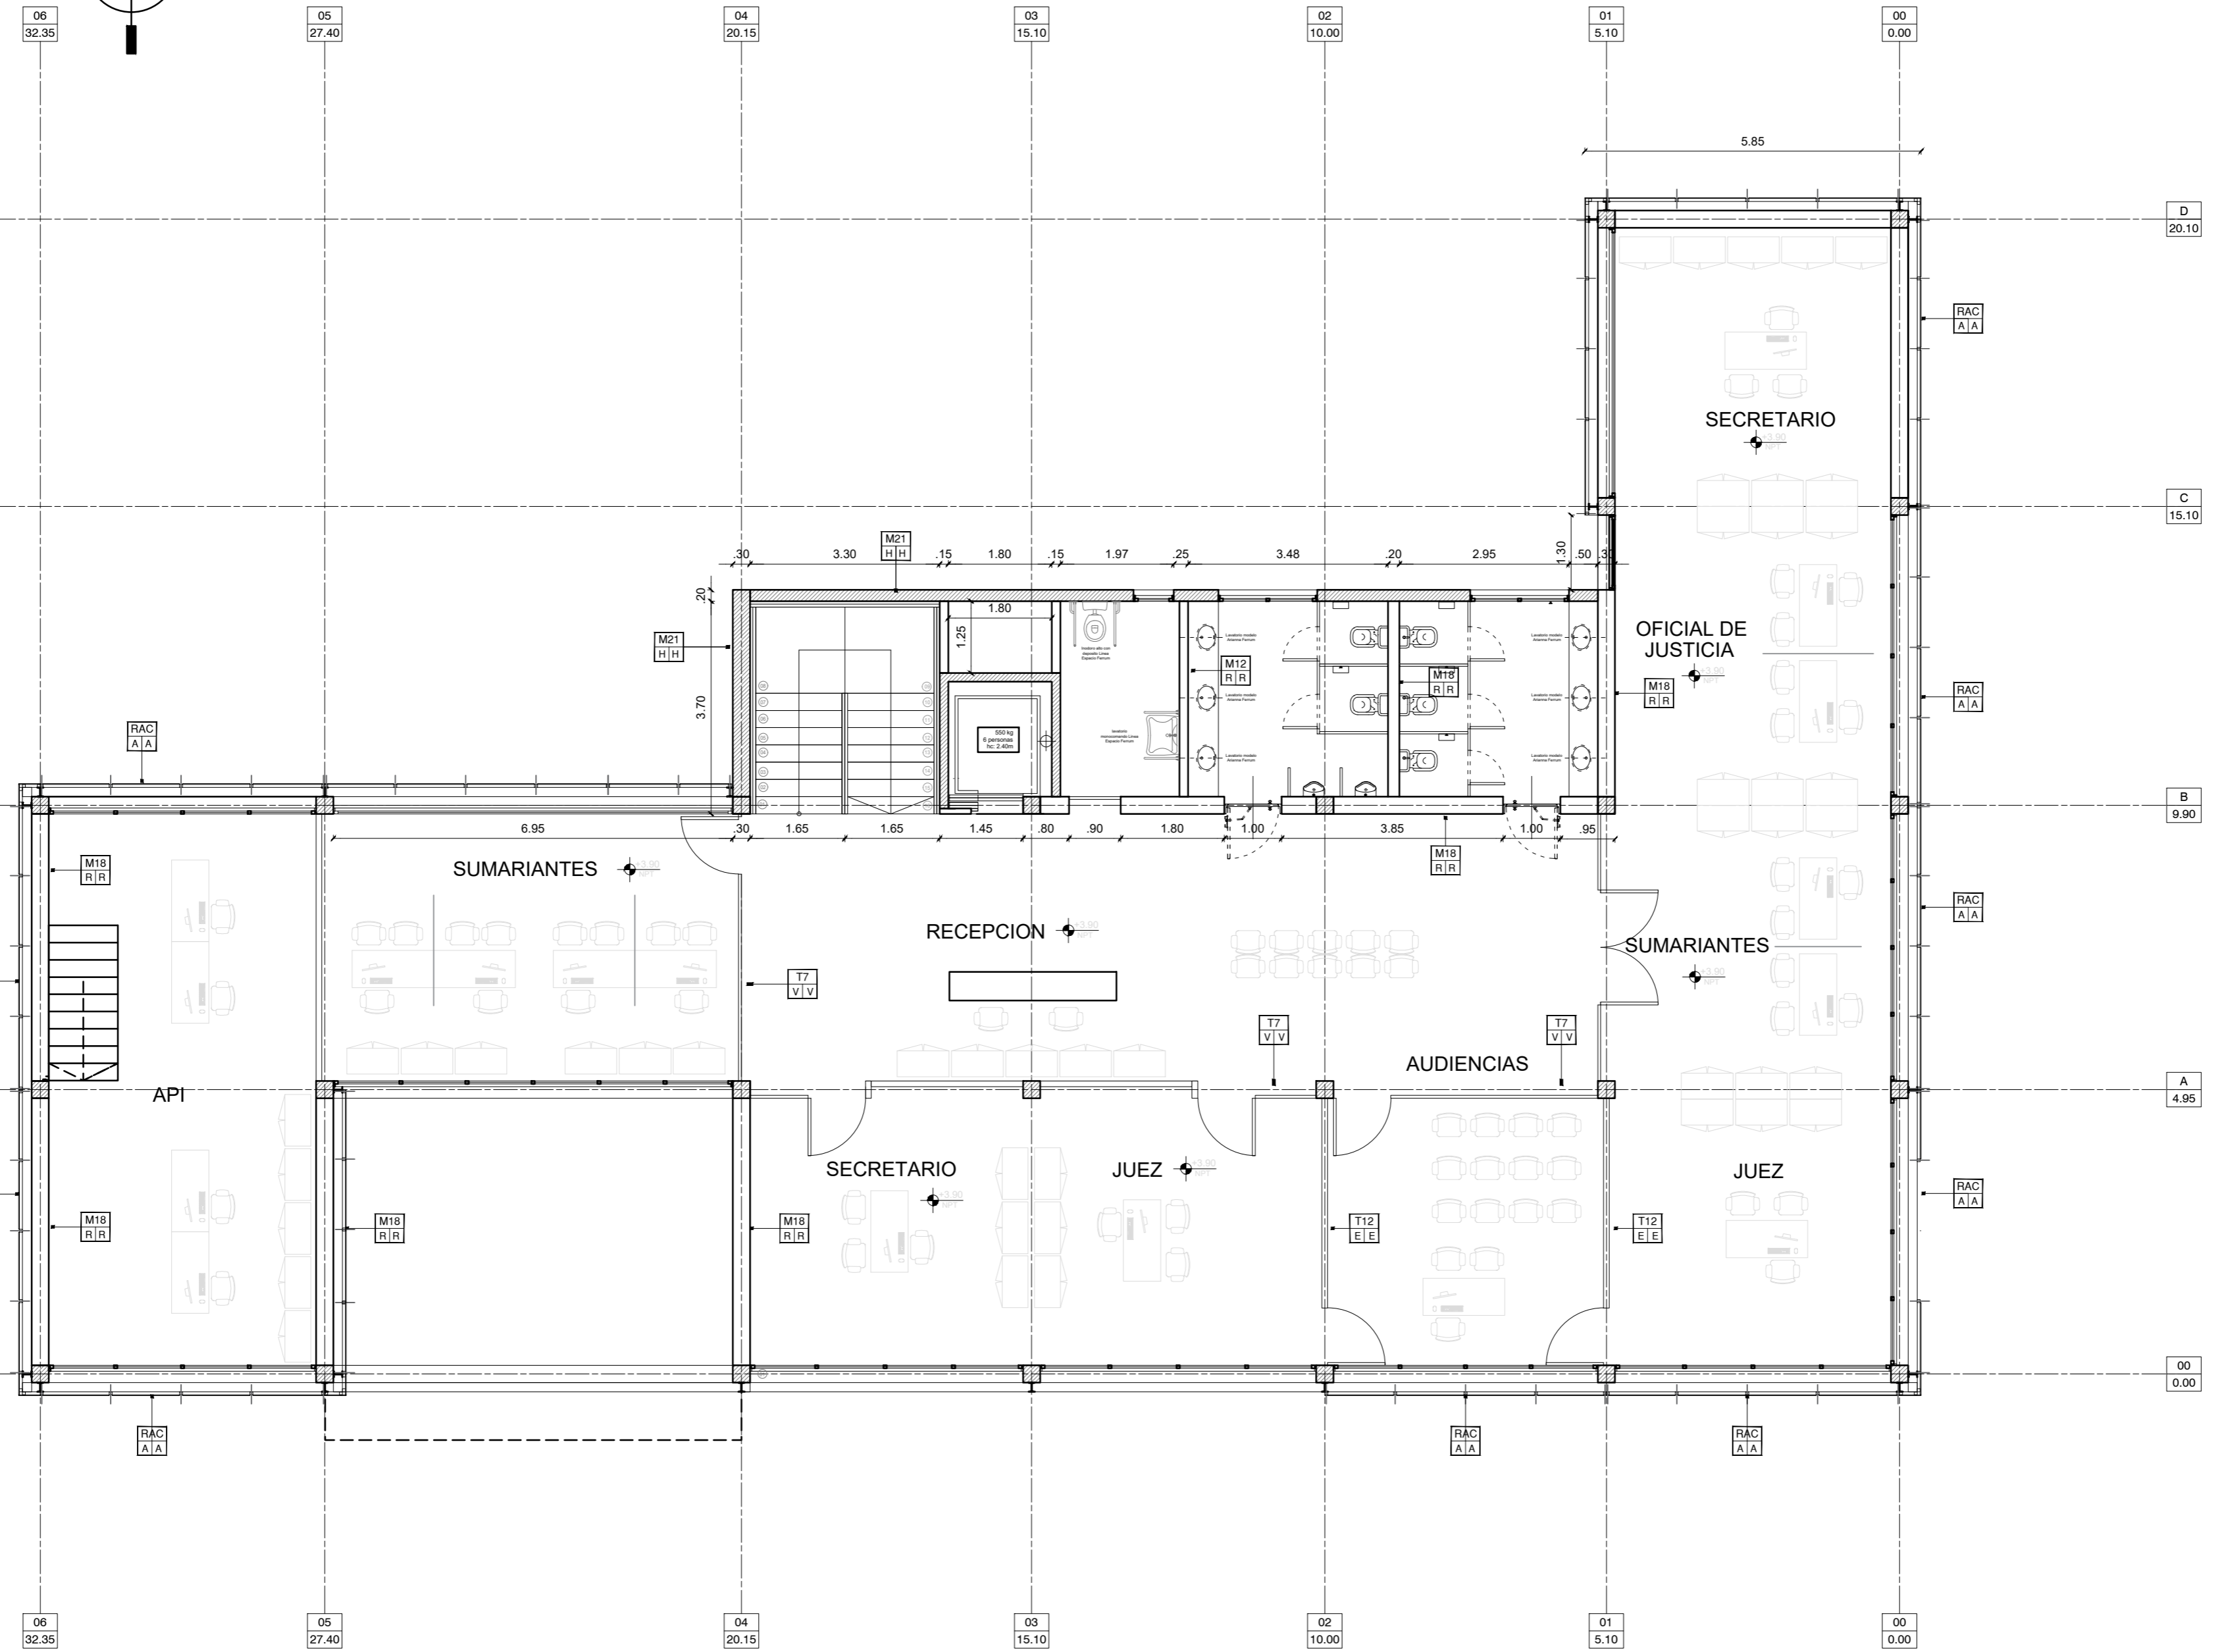


PLANTA ALTA  
ESC. 1:100

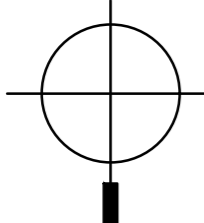

DEFINICIONES:

- S01 SOLADO CERAMICO 45cmx45cm
- S02 HORMIGON PEINADO
- S03 PAV. PREMOLDEADO H6
  
- T7 BLINDEX 10mm.  
Vidrio templado 10mm
- T10 TABIQUE SIMPLE ESPESOR 10cm -  
PLACA DE YESO DOBLE -  
TERMINACION EXTERIOR E INTERIOR  
ENDUIDO PINTURA.
- M12 MURO ESPESOR 15cm - LADRILLO  
CERAMICO HUECO 12cm -  
INTERIOR y EXT. GRUESO Y  
MONOCAPA.
- M18 MURO ESPESOR 15cm - LADRILLO  
CERAMICO HUECO 12cm -  
INTERIOR y EXT. GRUESO Y  
MONOCAPA.
- M21 MURO ESPESOR 21cm - TABIQUE DE  
H"A - TERMINACION VISTA
- RAC REVESTIMIENTO ACERON CORTEN O  
SIMILAR
  
- P00 Puerta
- V00 Ventana
- PF00 Paño Fijo
- R00 Reja
- GC
- RC00 Porton Reja  
Corrediza

00	EMITIDO	25/07/2016
REVISION	REFERENCIA	FECHA

OBRA:  
CENTRO-CIVICO-SUNCHALES

PLANO:  
PLANTA\_EXISTENTE  
PLANTA\_BAJA

PLANO N°  
**ARQ.03**

FECHA  
ESCALA S/E

DIBUJO

REVISO

APROBO

SECRETARÍA DE OBRAS - SERVICIOS  
Y MEDIO AMBIENTE