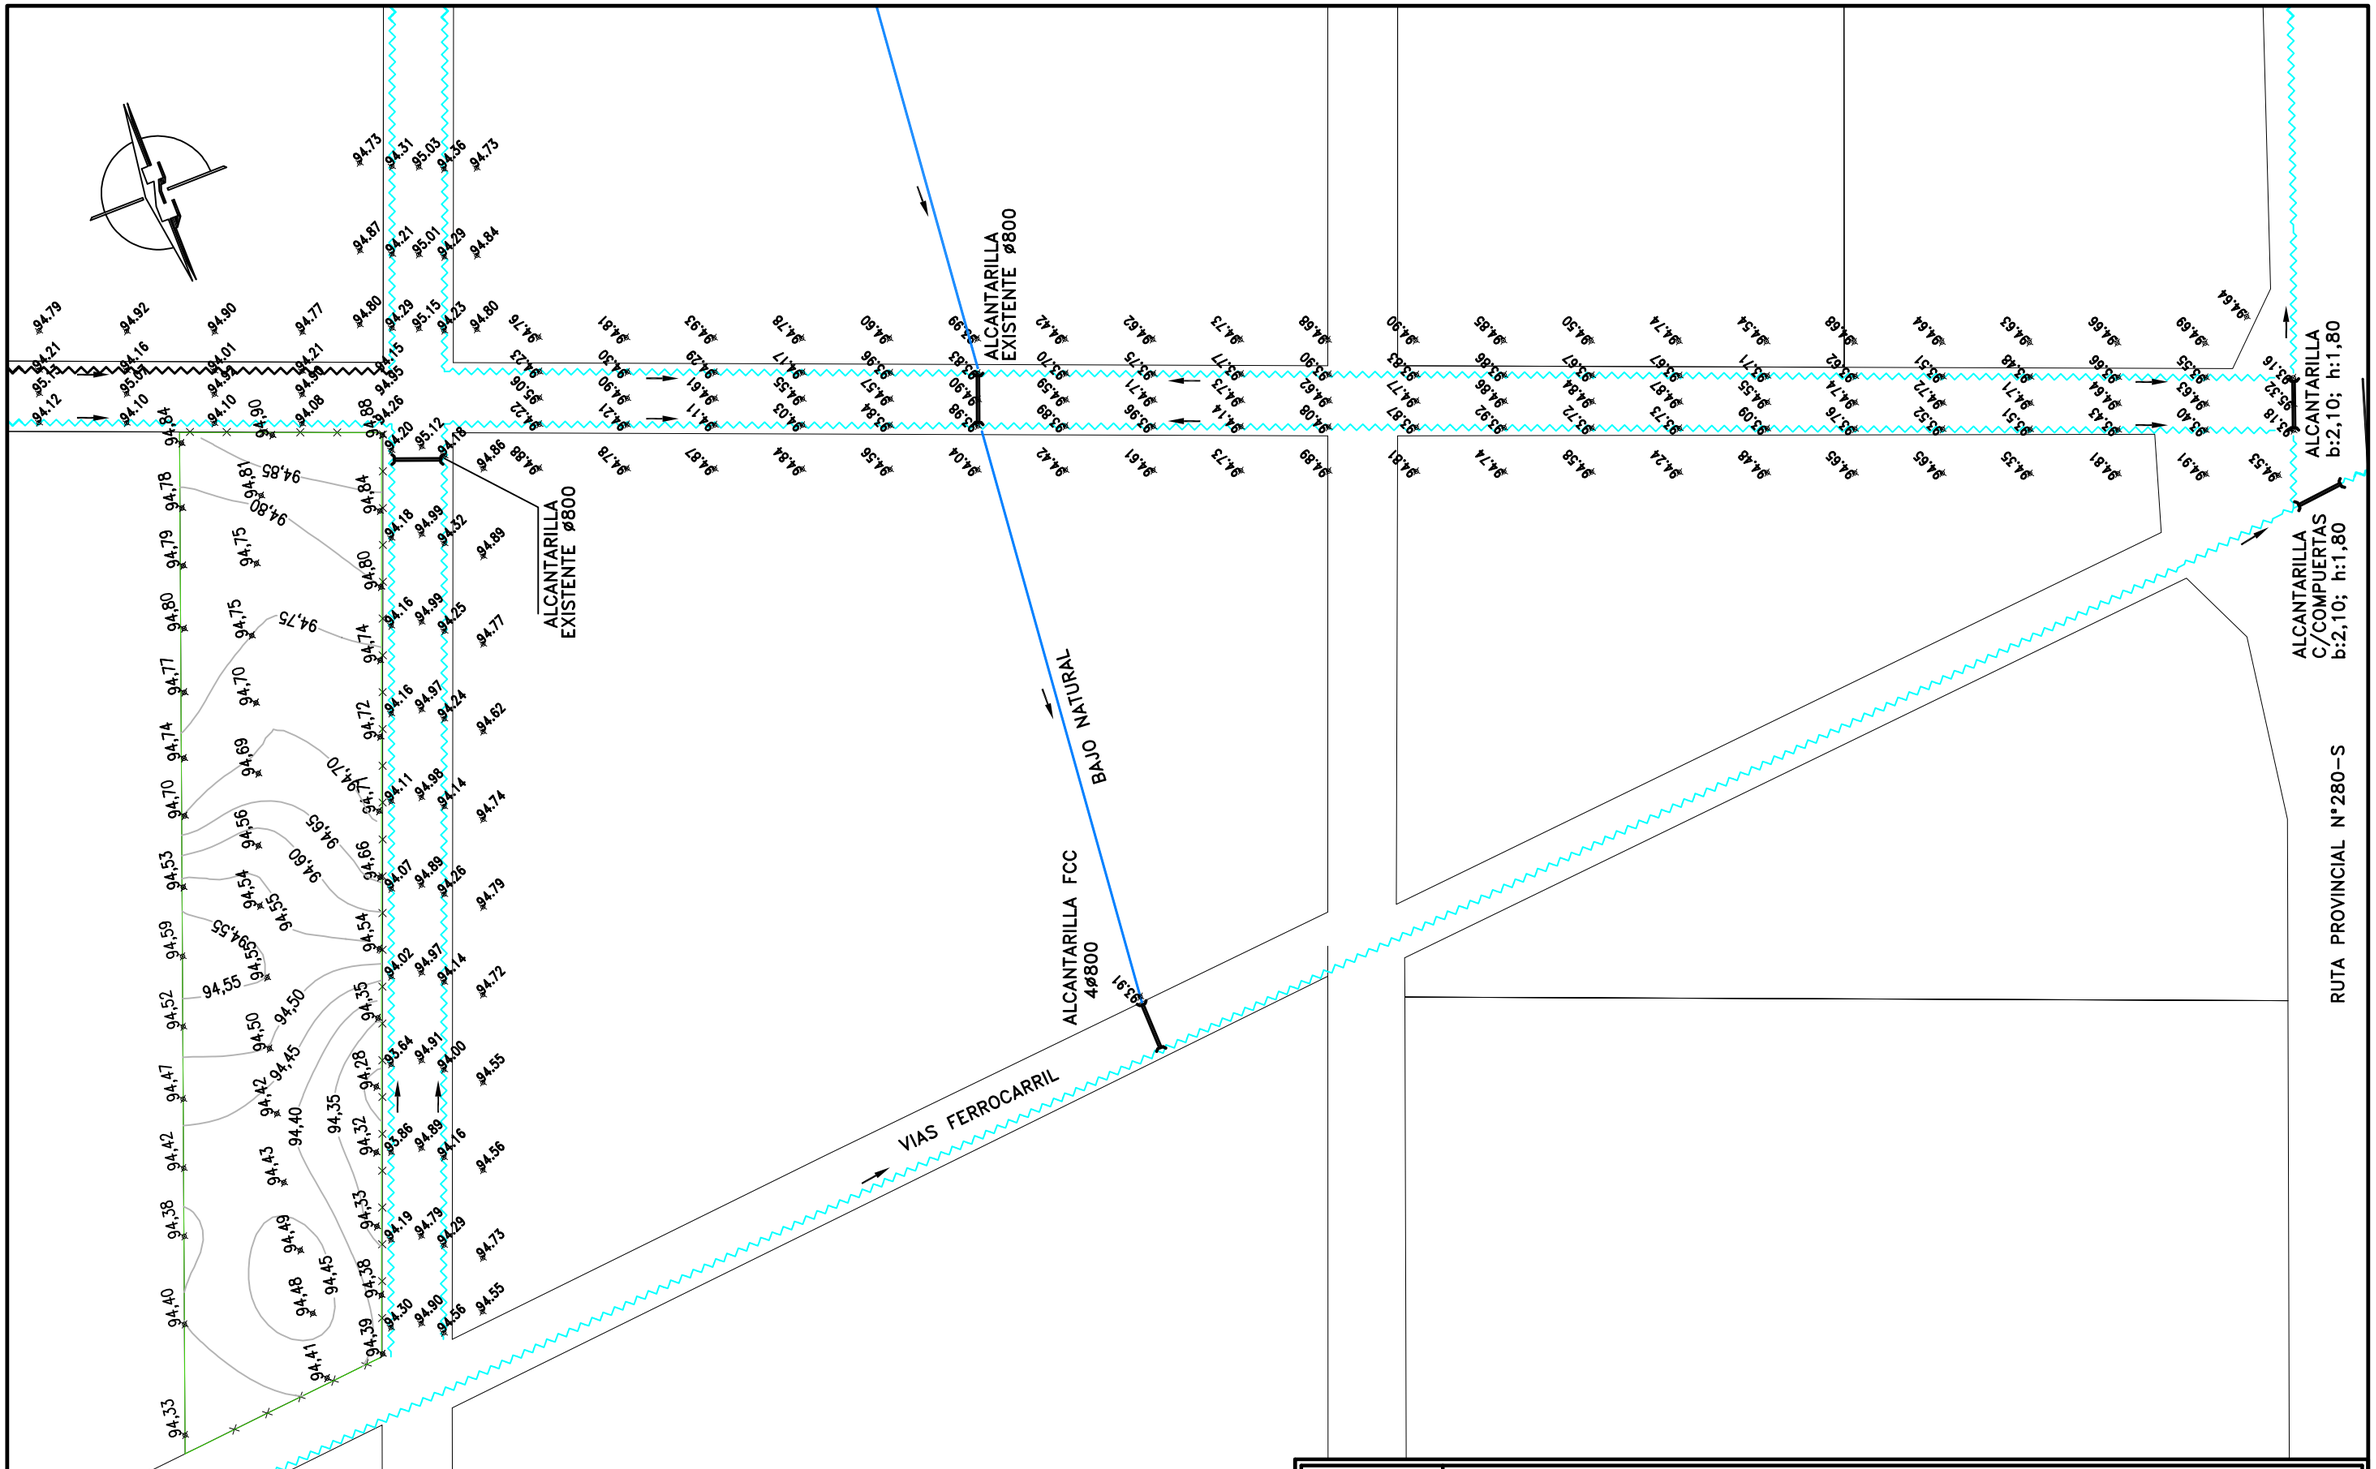


MUNICIPLIDAD SUNCHALES

NUEVO RELLENO SANITARIO

FECHA: JUL. 2.017

UBICACIÓN: SUNCHALES.-

ESCALA: S/E

RELEVAMIENTO PLANIALTIMETRICO

PLANO Nº: 03

"Plano de uso exclusivo para licitación N° 1 - Consorcio GIRSU área Metropolitana Sunchales"