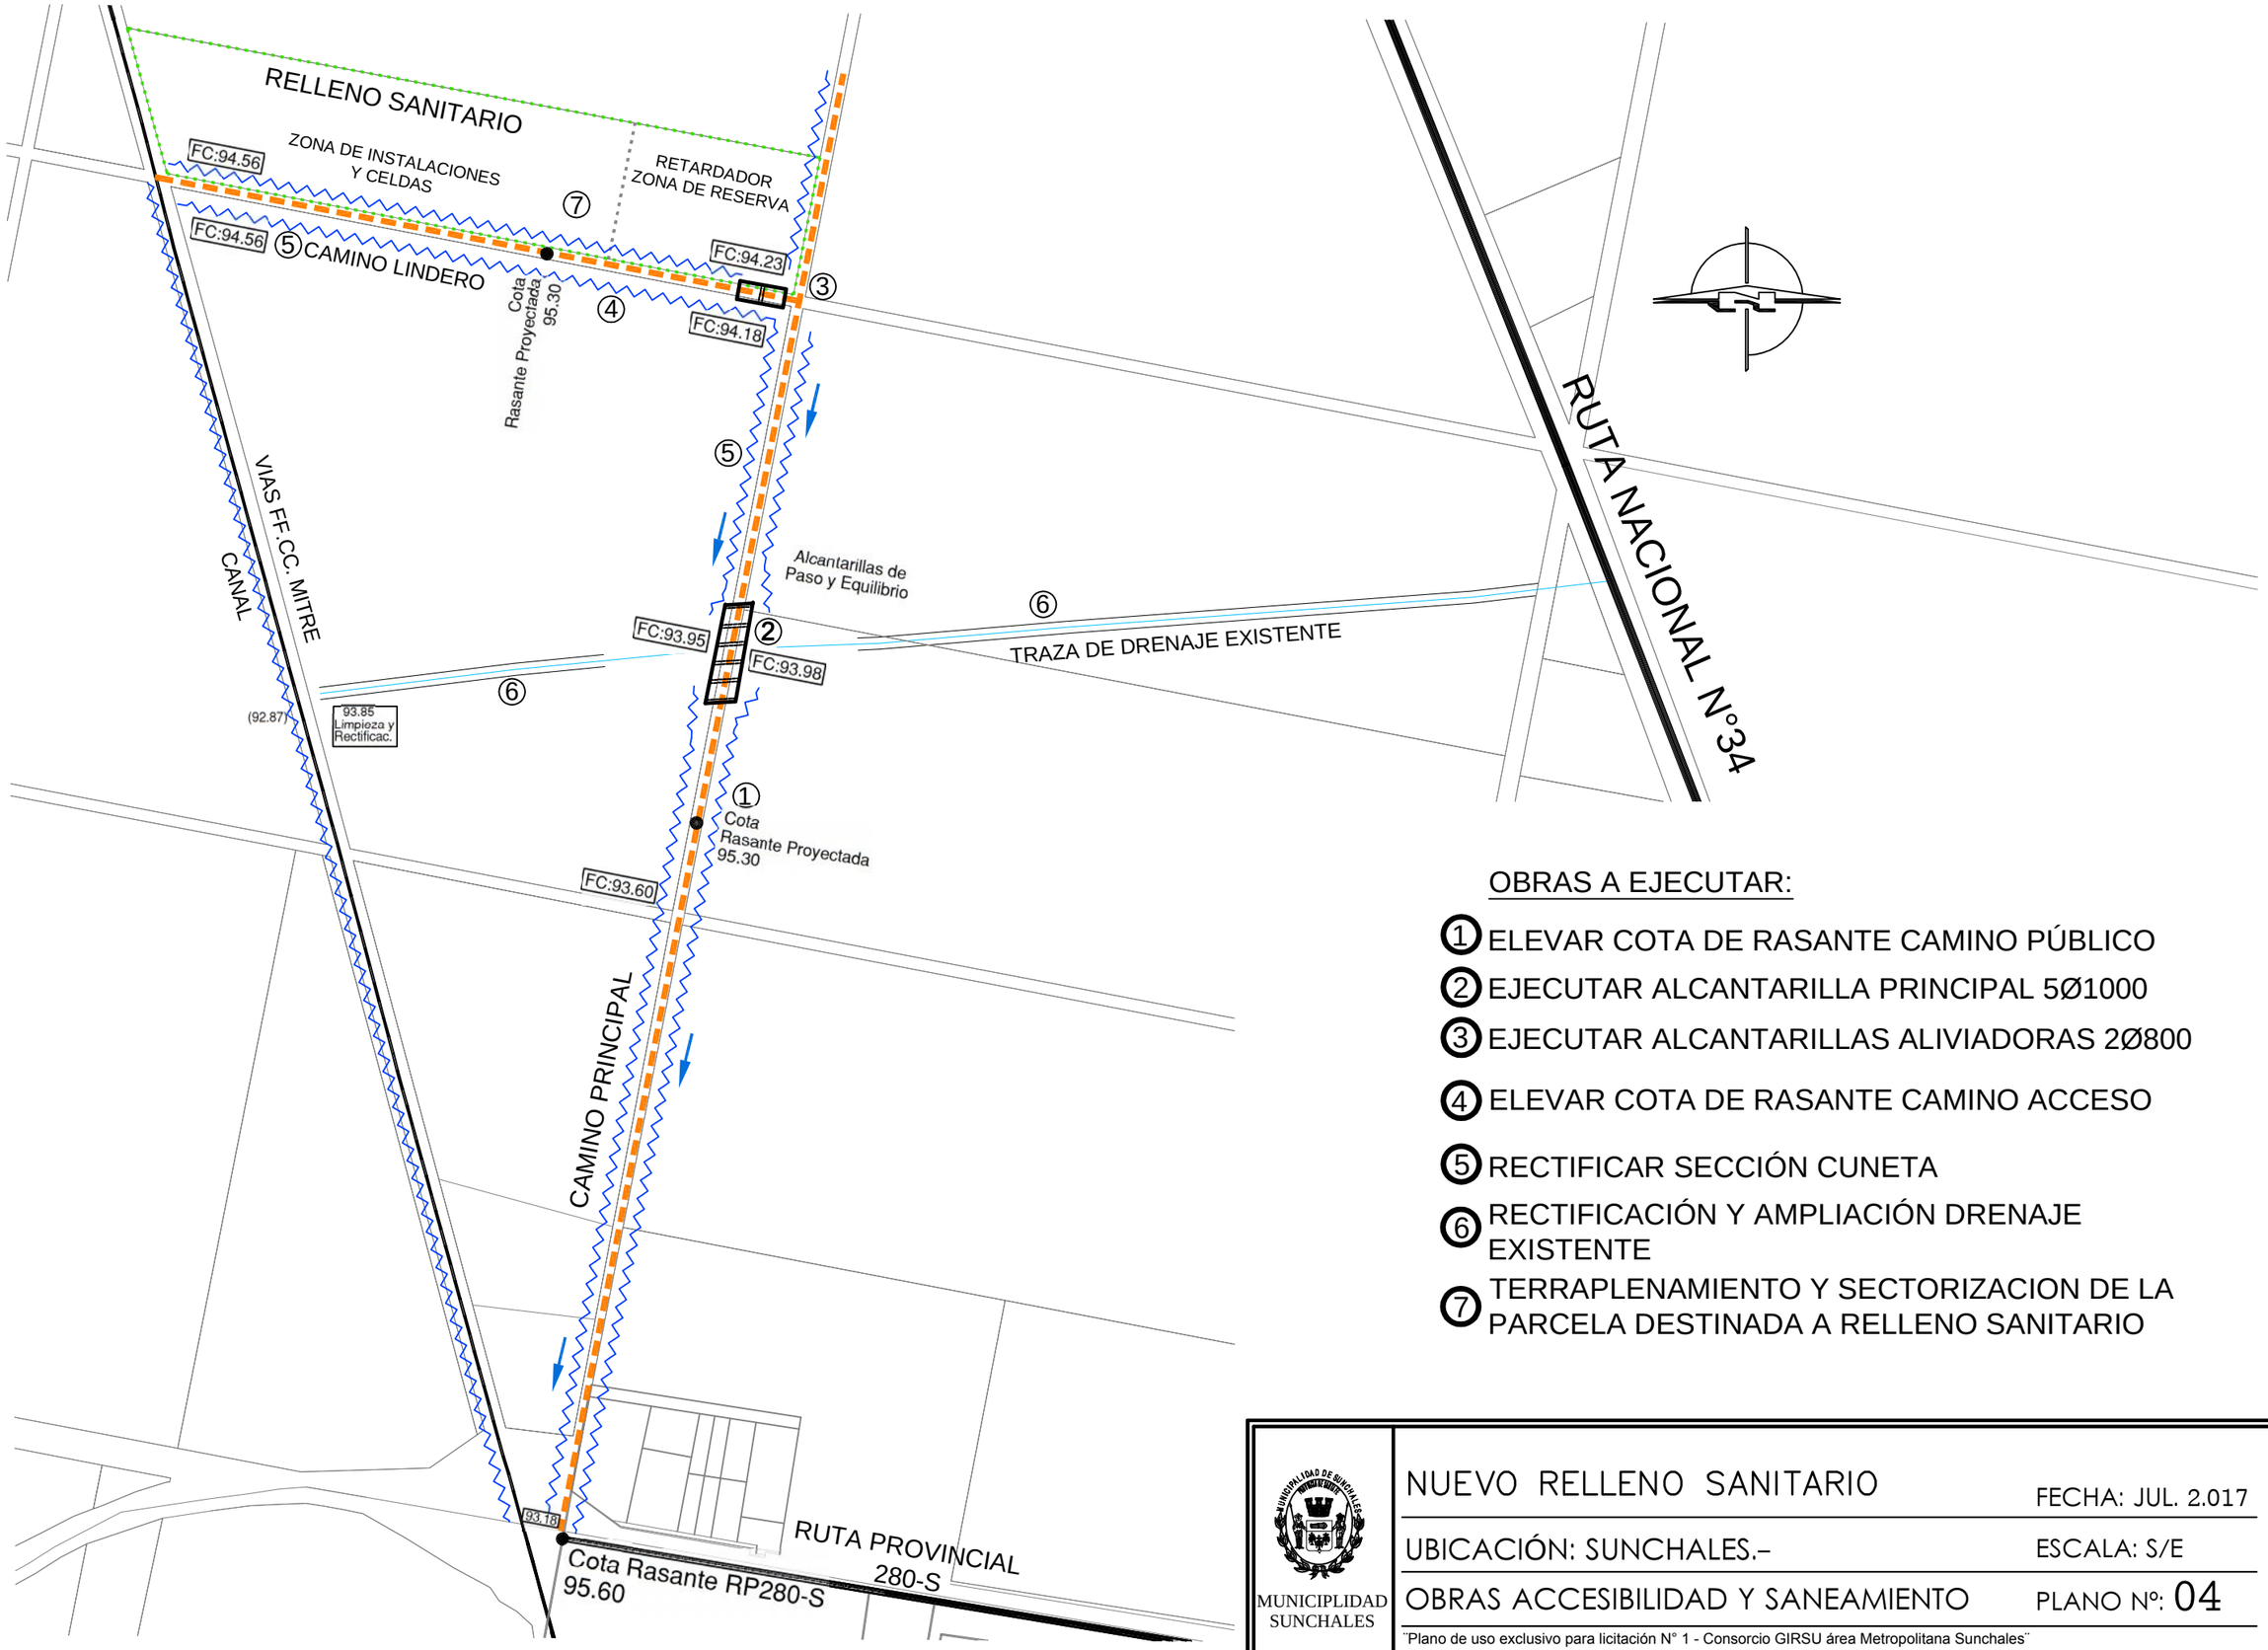

OBRAS A EJECUTAR:

1. ELEVAR COTA DE RASANTE CAMINO PÚBLICO
2. EJECUTAR ALCANTARILLA PRINCIPAL 5Ø1000
3. EJECUTAR ALCANTARILLAS ALIVIADORAS 2Ø800
4. ELEVAR COTA DE RASANTE CAMINO ACCESO
5. RECTIFICAR SECCIÓN CUNETA
6. RECTIFICACIÓN Y AMPLIACIÓN DRENAJE EXISTENTE
7. TERRAPLENAMIENTO Y SECTORIZACION DE LA PARCELA DESTINADA A RELLENO SANITARIO

MUNICIPLIDAD SUNCHALES

NUEVO RELLENO SANITARIO	FECHA: JUL. 2.017
UBICACIÓN: SUNCHALES.–	ESCALA: S/E
OBRAS ACCESIBILIDAD Y SANEAMIENTO	PLANO Nº: 04

"Plano de uso exclusivo para licitación N° 1 - Consorcio GIRSU área Metropolitana Sunchales"